
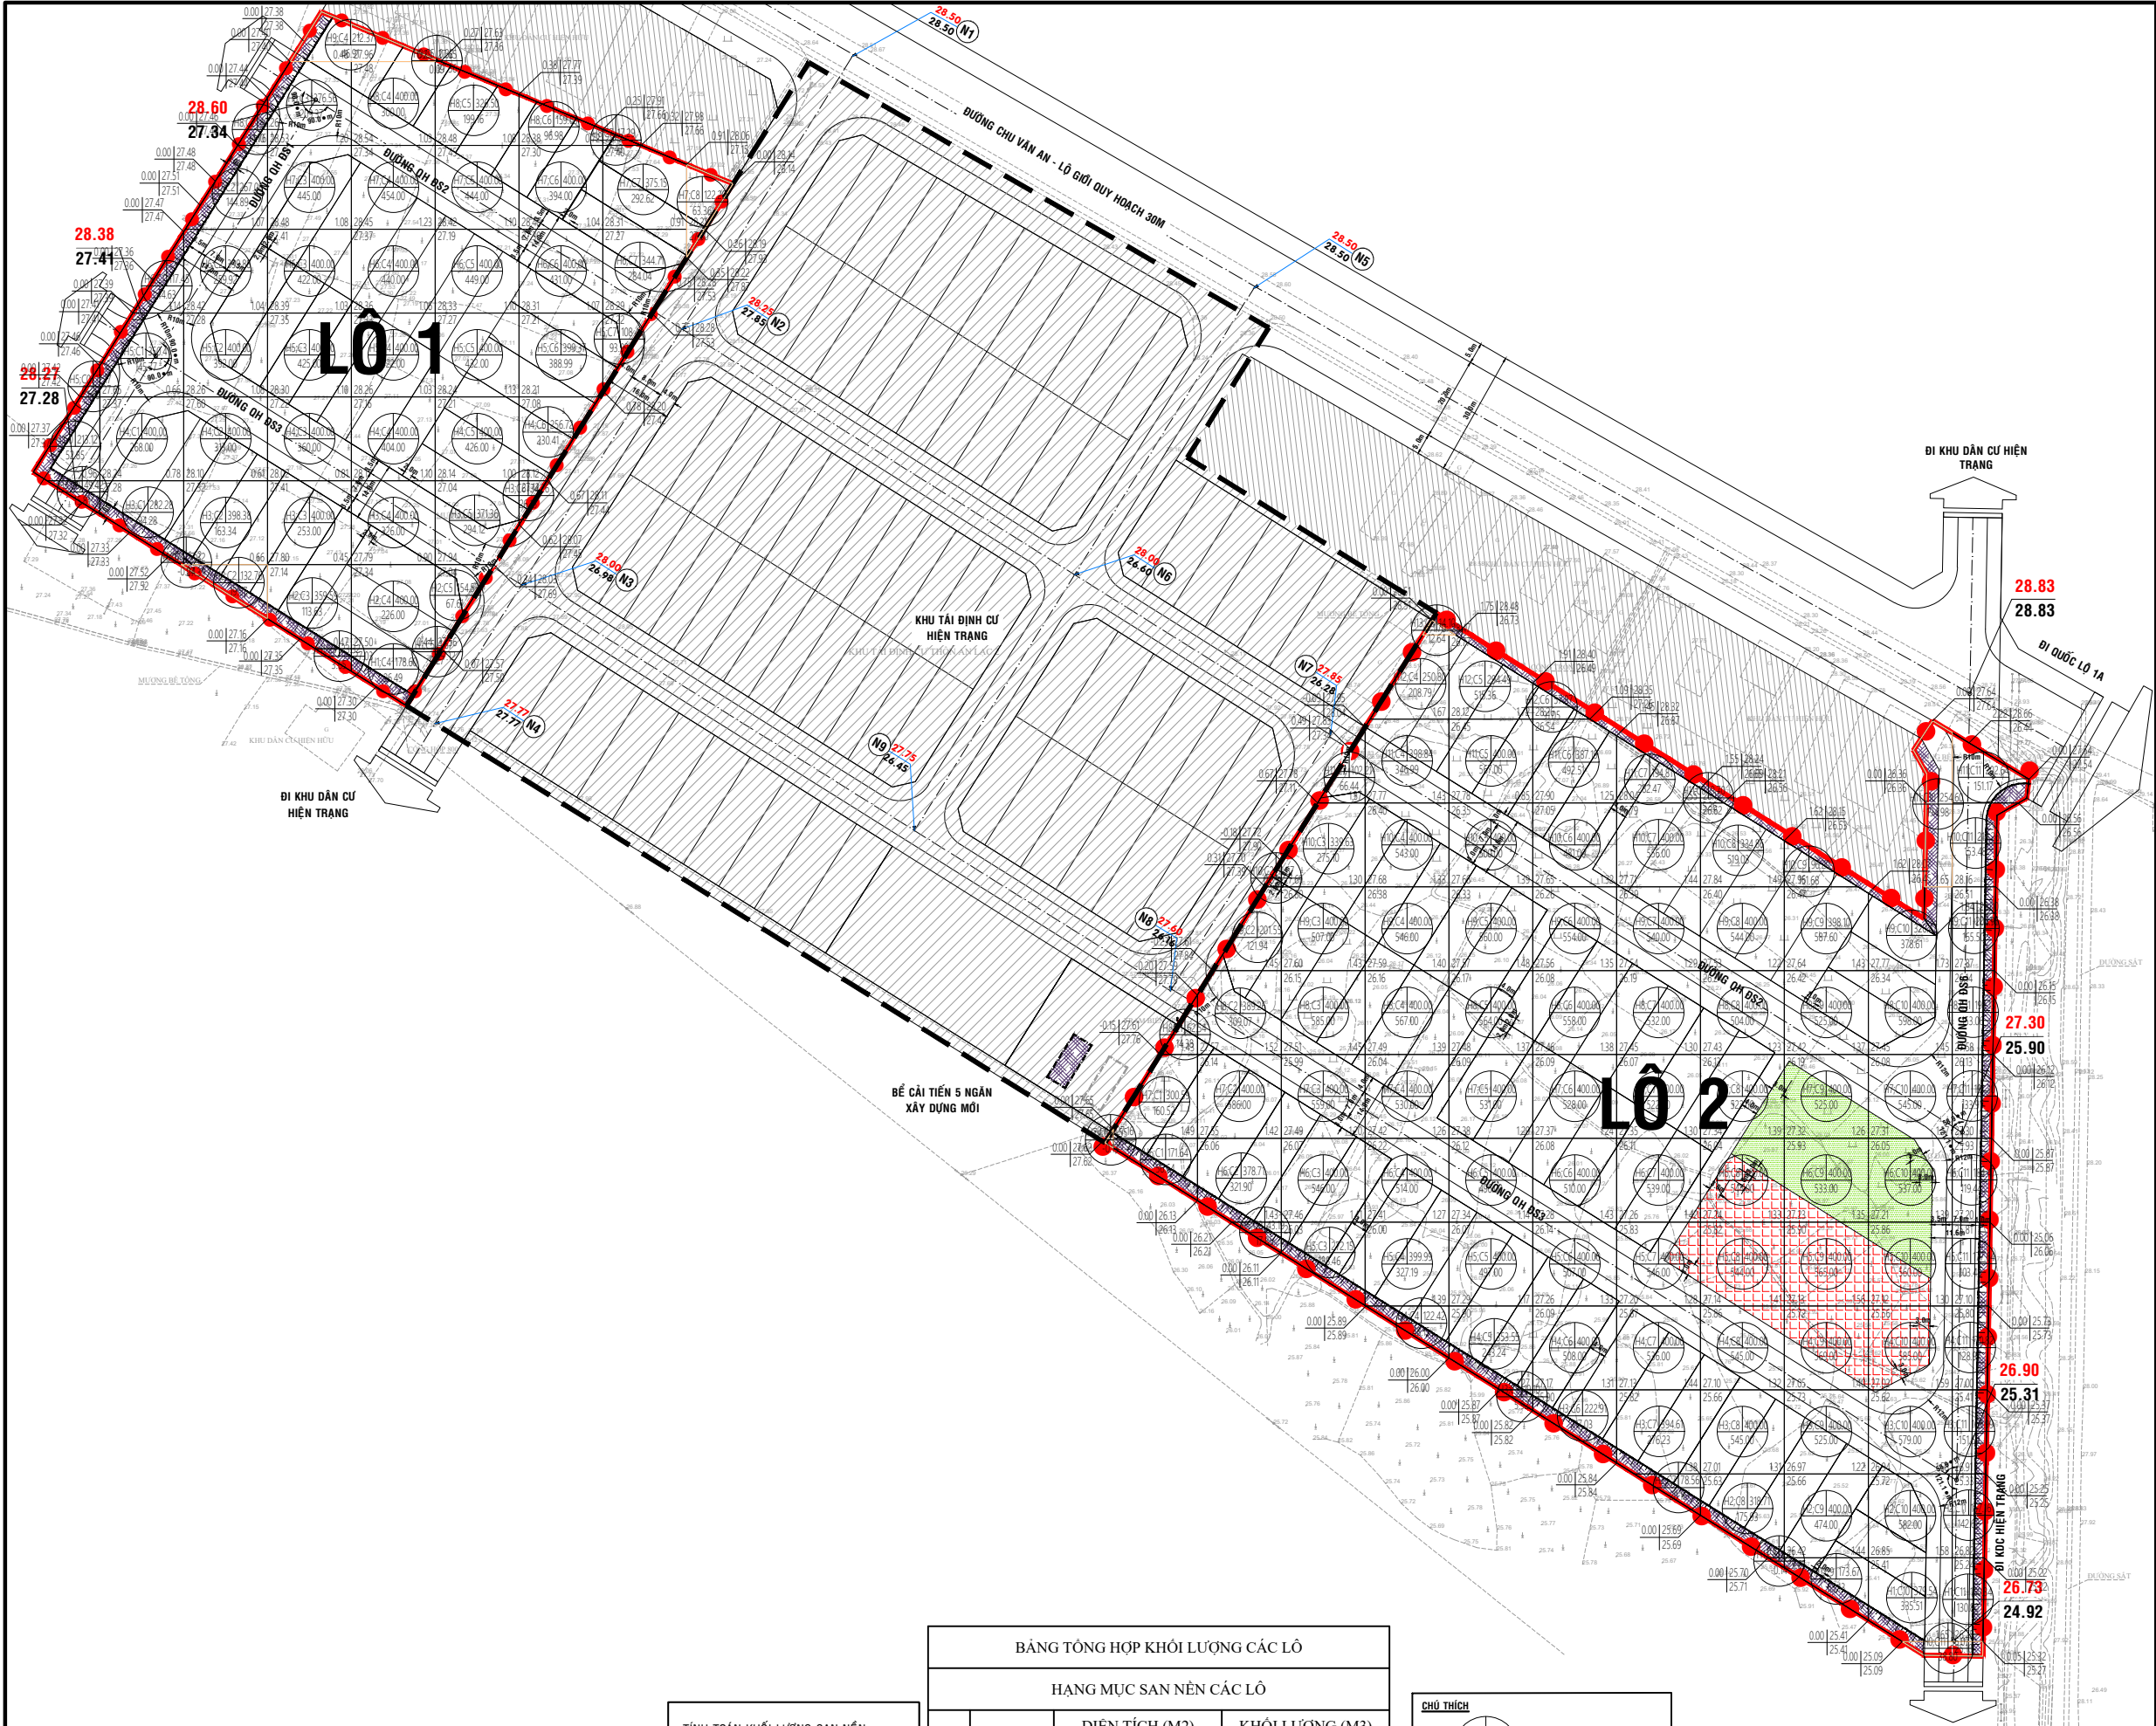



TỶ LỆ XÍCH 0 1 2 3 4 5
1CM = 5M

CƠ QUAN THỎA THUẬN: UBND XÃ PHÙ MỸ TÂY KÈM THEO QUYẾT ĐỊNH SỐ: NGÀY / /			
CƠ QUAN THẨM ĐỊNH: PHÒNG KINH TẾ XÃ PHÙ MỸ TÂY KÈM THEO CÔNG VĂN SỐ: NGÀY / /			
CƠ QUAN TRÌNH DUYỆT: PHÒNG KINH TẾ XÃ PHÙ MỸ TÂY KÈM THEO TỜ TRÌNH SỐ: NGÀY / /			
CƠ QUAN TỔ CHỨC LẬP QUY HOẠCH: TRUNG TÂM PHÁT TRIỂN QUỸ ĐẤT TỈNH GIA LAI KÈM THEO TỜ TRÌNH SỐ: NGÀY / /			
ĐỒ ÁN:			

TÍNH TOÁN KHỐI LƯỢNG SAN NÉN:					
- CAO ĐỘ TỰ NHIÊN CAO NHẤT: 27.53					
- CAO ĐỘ TỰ NHIÊN THẤP NHẤT: 24.61					
- CAO ĐỘ SAN NÉN CAO NHẤT: 28.60					
- CAO ĐỘ SAN NÉN THẤP NHẤT: 26.73					
- CAO ĐỘ QUY HOẠCH MỀM BÌNH QUÂN TOÀN KHU: 27.66					
- CHIỀU CAO ĐẬP BÌNH QUÂN QUẦN KHU KHỎANG: 2.935 M					
- TỔNG DIỆN TÍCH SAN NÉN: 45416,44 M ²					

BẢNG TỔNG HỢP KHỐI LƯỢNG CÁC LÔ					
HẠNG MỤC SAN NÉN CÁC LÔ					
STT	Tên lô	DIỆN TÍCH (M2)		KHỐI LƯỢNG (M3)	
		S Đào	S Đắp	V Đào	V Đắp
1	1	0.00	14501.71	0.00	11428.69
2	2	0.00	30625.00	0.00	36585.75
Tổng		0.00	45416,44	0.00	48014.44

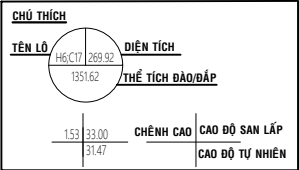

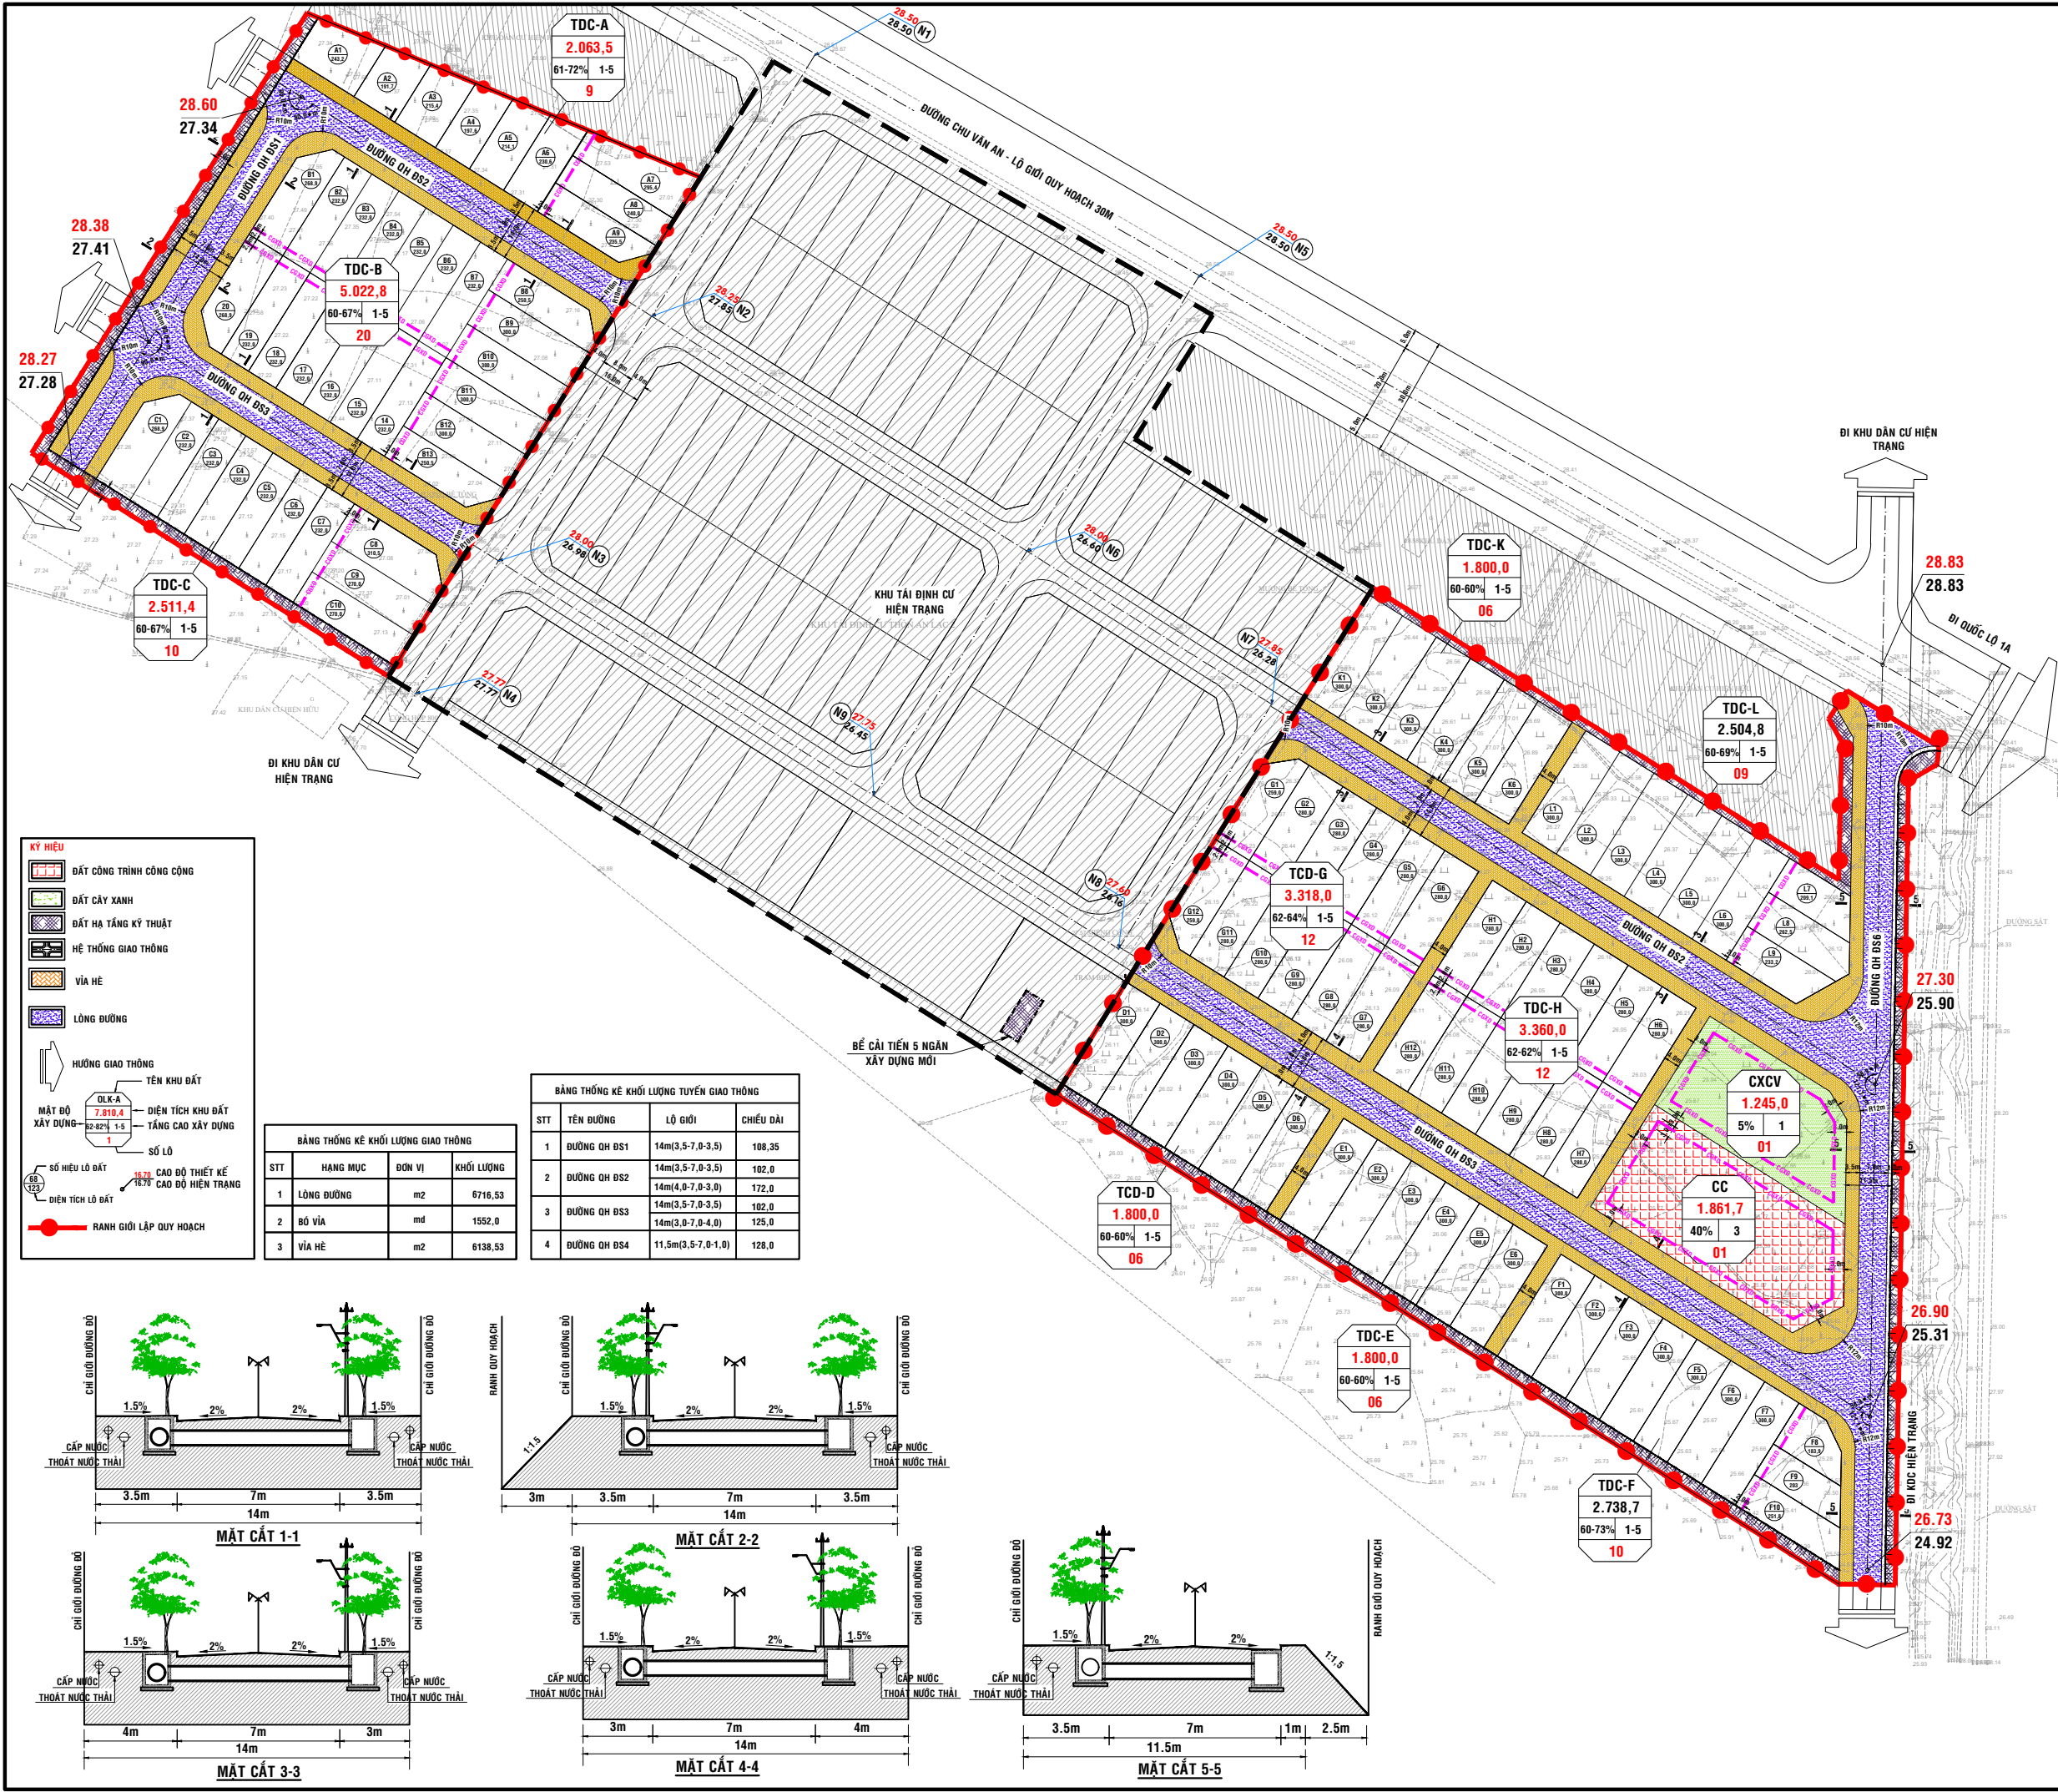

TỶ LỆ XÍCH 0 1 2 3 4 5
1CM = 5M

CƠ QUAN THỎA THUẬN:
UBND XÃ PHÙ MỸ TÂY
KÈM THEO QUYẾT ĐỊNH SỐ: NGÀY / /

CƠ QUAN THẨM ĐỊNH:
PHÒNG KINH TẾ XÃ PHÙ MỸ TÂY
KÈM THEO CÔNG VĂN SỐ: NGÀY / /

CƠ QUAN TRÌNH DUYỆT:
PHÒNG KINH TẾ XÃ PHÙ MỸ TÂY
KÈM THEO TỜ TRÌNH SỐ: NGÀY / /



CƠ QUAN TỔ CHỨC LẬP QUY HOẠCH:
TRUNG TÂM PHÁT TRIỂN QUỸ ĐẤT TỈNH GIA LAI
KÈM THEO TỜ TRÌNH SỐ: NGÀY / /

ĐỒ ÁN:
KHU TÁI ĐỊNH CƯ AN LẠC 2, XÃ PHÙ MỸ TÂY PHỤC VỤ CÔNG TÁC GPMB DỰ ÁN ĐƯỜNG SẮT TỐC ĐỘ CAO TRÊN TRỤC BẮC - NAM QUA ĐỊA BÀN TỈNH GIA LAI
ĐỊA ĐIỂM: THÔN AN LẠC 2, XÃ PHÙ MỸ TÂY, TỈNH GIA LAI
TÊN BẢN VẼ:
BẢN VẼ HỆ THỐNG CÔNG TRÌNH HẠ TẦNG KỸ THUẬT : GIAO THÔNG

KÝ HIỆU: QH3B/03	GHÉP: 01 x A3	TỶ LỆ: 1 / 500	THÁNG / 2025
THIẾT KẾ - THỂ HIỆN	KS. CHÂU VĂN TÂN		
CHỦ TRÌ THIẾT KẾ			
CHỦ NHIỆM ĐỒ ÁN	THS.KTS. VŨ CÔNG TUẤN		
TRƯỞNG PHÒNG TƯ VẤN	KS. VŨ SĨ TRINH		
QUẢN LÝ KỸ THUẬT	THS.KS. ĐÌNH THỊ KIM VÂN		

GIÁM ĐỐC
THS.KTS. VŨ CÔNG TUẤN

CÔNG TY CỔ PHẦN TƯ VẤN THIẾT KẾ XÂY DỰNG
HỘI QUY HOẠCH
ĐỊA CHỈ: SỐ 18 QUANG TÔN THẮT TÙNG, PHƯỜNG QUỲNH NAM, TỈNH GIA LAI - ĐIỆN THOẠI: 0973 844 688 - EMAIL: huanh@huanh.vn

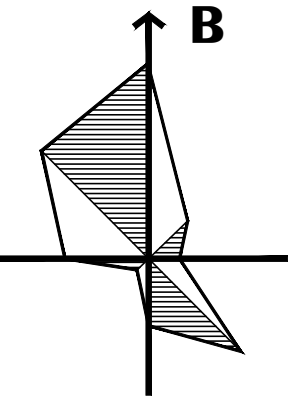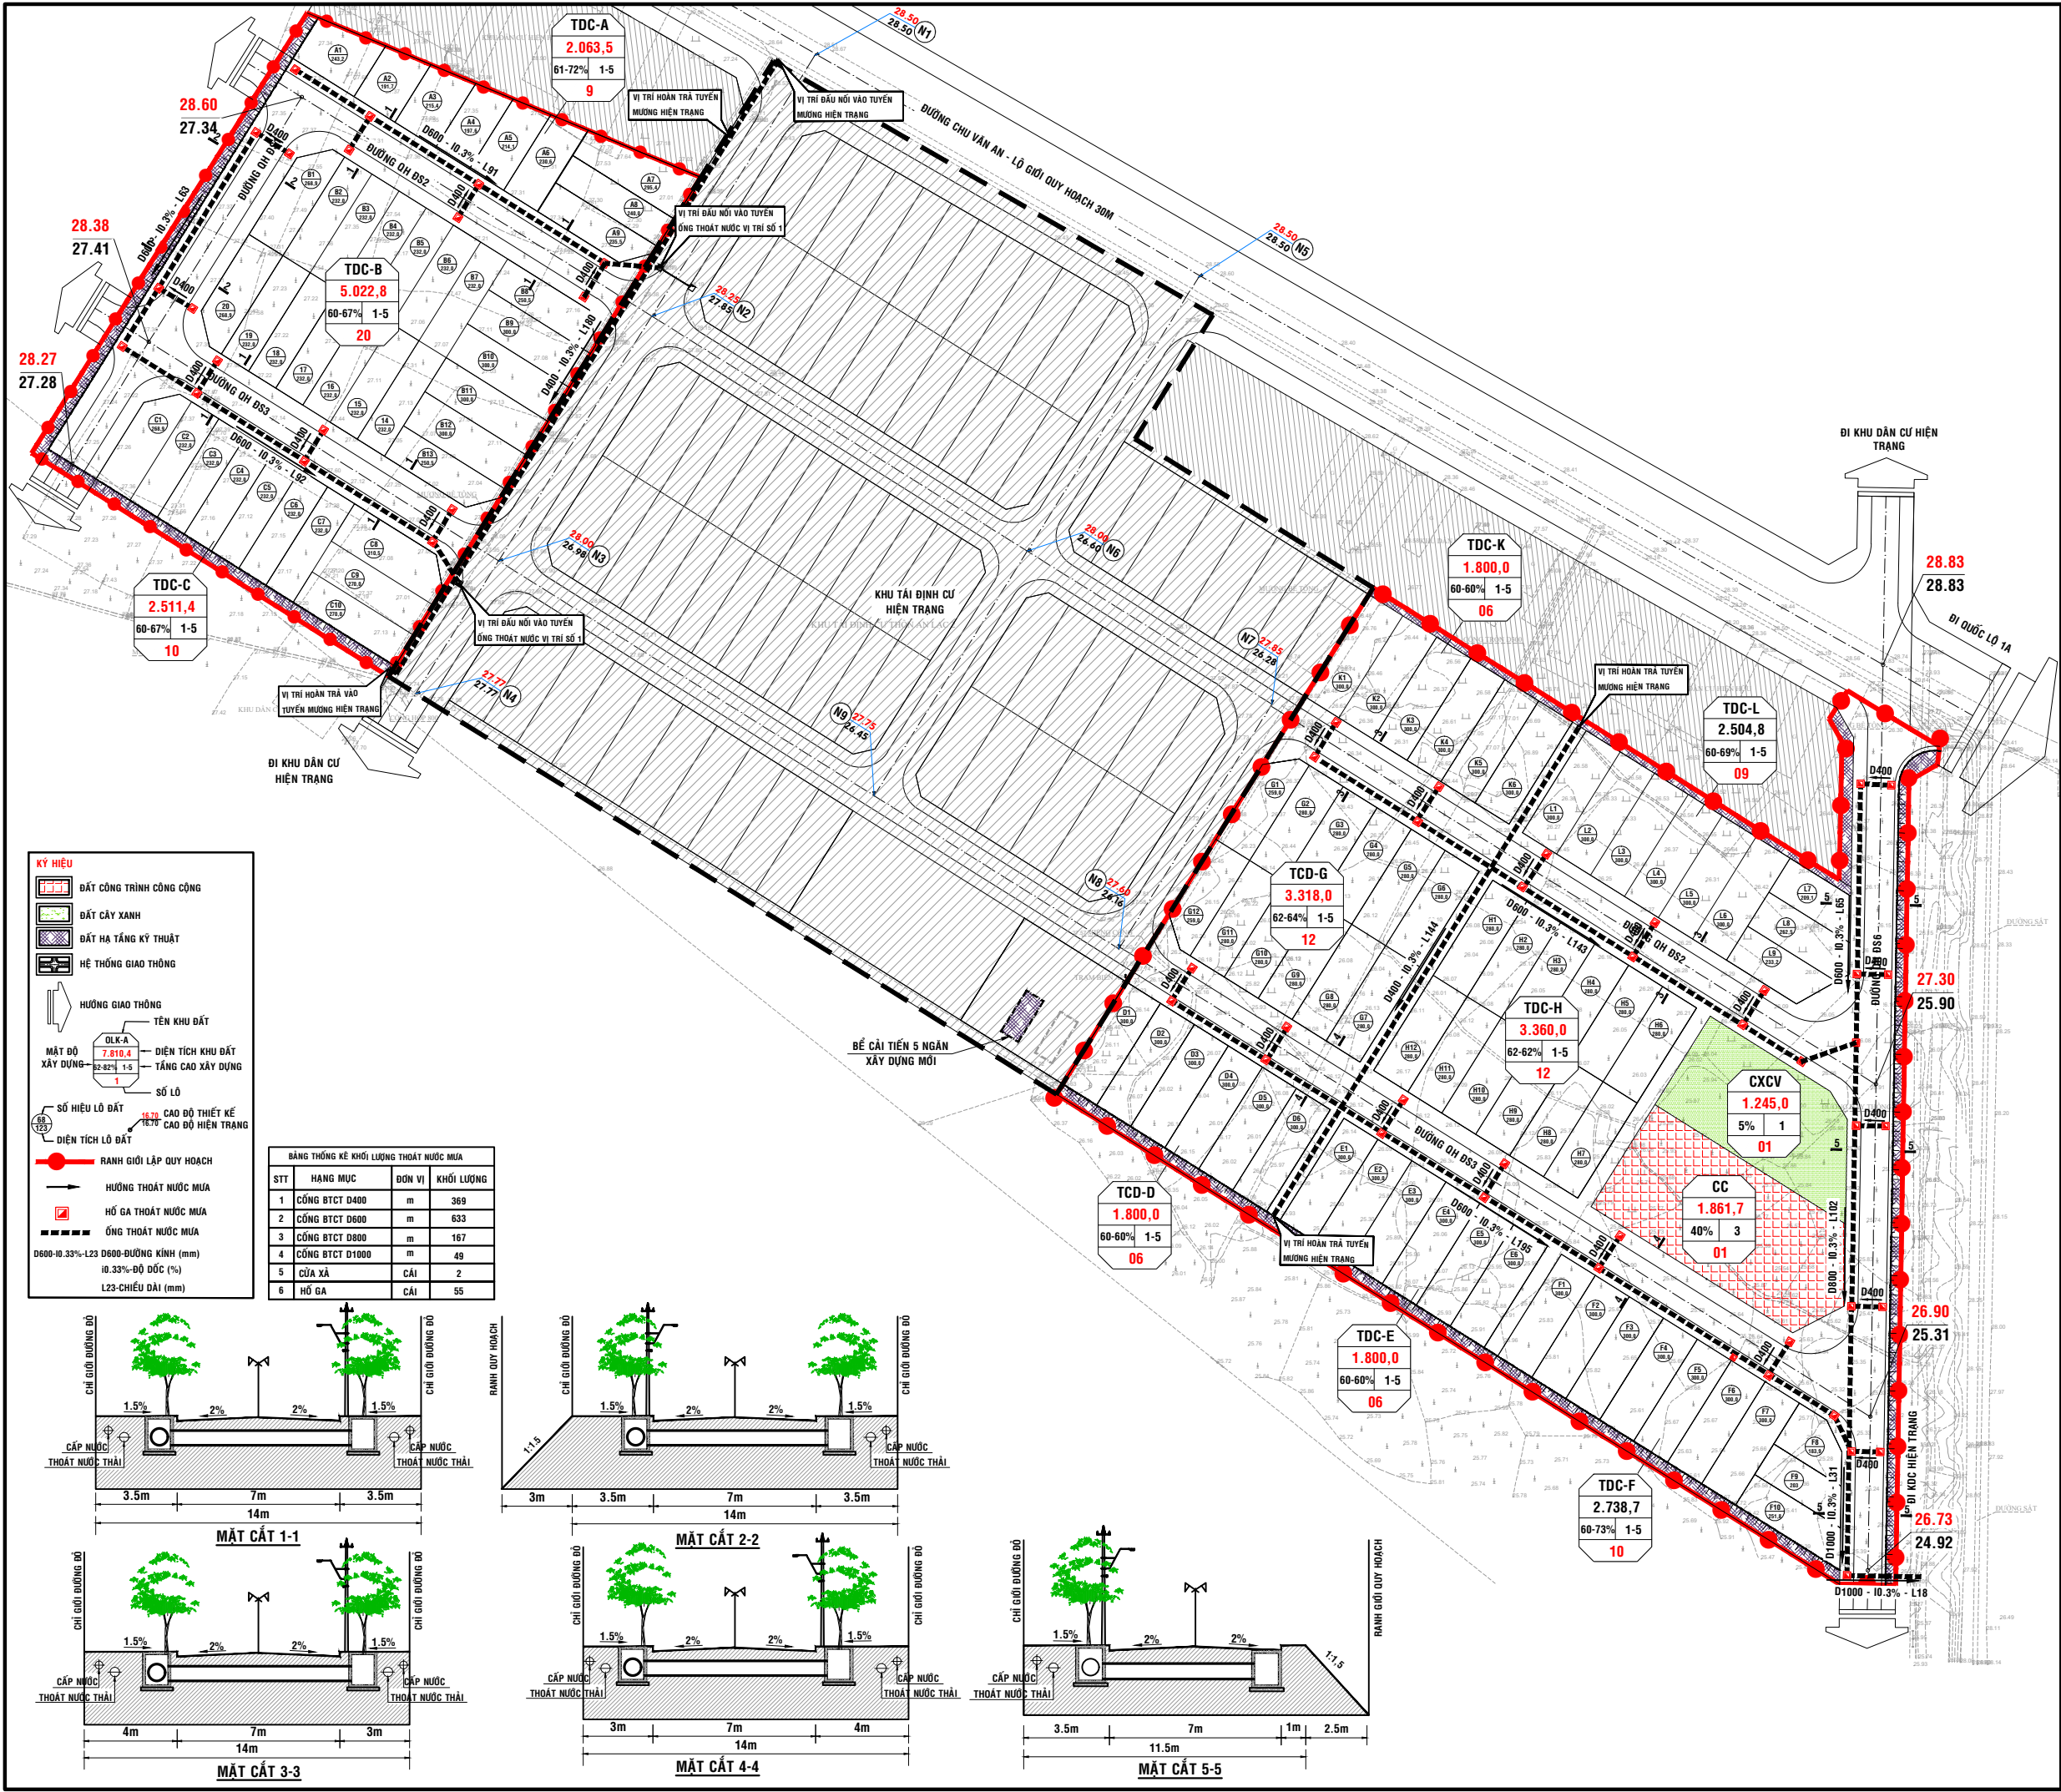






TỶ LỆ XÍCH 0 1 2 3 4 5
1CM = 5M

KÝ HIỆU

- ĐẤT CÔNG TRÌNH CÔNG CỘNG
- ĐẤT CÂY XANH
- ĐẤT HẠ TẦNG KỸ THUẬT
- HỆ THỐNG GIAO THÔNG
- HƯỚNG GIAO THÔNG
- TÊN KHU ĐẤT
- MẶT ĐỘ XÂY DỰNG
- DIỆN TÍCH KHU ĐẤT
- TẦNG CAO XÂY DỰNG
- SỐ LÔ
- SỐ HIỆU LÔ ĐẤT
- CAO ĐỘ THIẾT KẾ
- CAO ĐỘ HIỆN TRẠNG
- DIỆN TÍCH LÔ ĐẤT
- RAHNG GIỚI LẬP QUY HOẠCH
- HƯỚNG THOÁT NƯỚC MƯA
- HỒ GA THOÁT NƯỚC MƯA
- ỐNG THOÁT NƯỚC MƯA

D600-10.33%-L23 D600-ĐƯỜNG KÍNH (mm)
10.33%-ĐỘ ĐỐC (%)
L23-CHIỀU DÀI (mm)

STT	HẠNG MỤC	ĐƠN VỊ	KHỐI LƯỢNG
1	CÔNG BTCT D400	m	369
2	CÔNG BTCT D600	m	633
3	CÔNG BTCT D800	m	167
4	CÔNG BTCT D1000	m	49
5	CỬA XÃ	CÁI	2
6	HỒ GA	CÁI	55

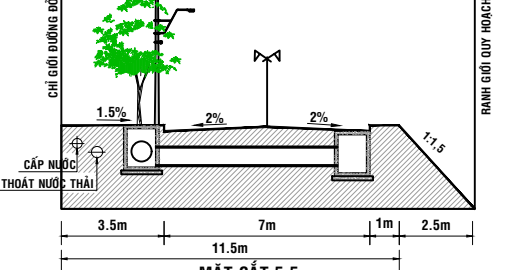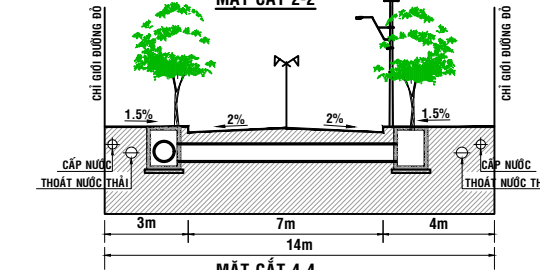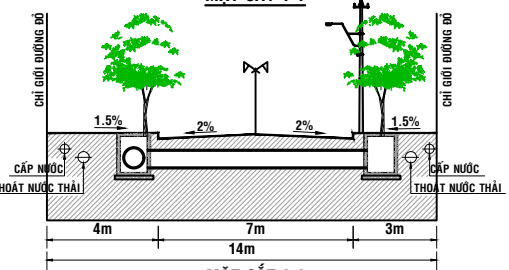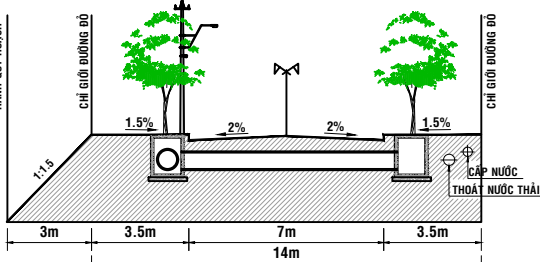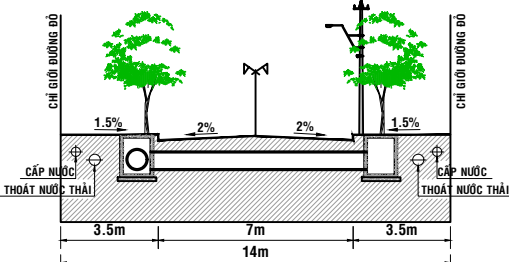

CƠ QUAN THỎA THUẬN:
UBND XÃ PHÙ MỸ TÂY
KÈM THEO QUYẾT ĐỊNH SỐ: NGÀY / /

CƠ QUAN THẨM ĐỊNH:
PHÒNG KINH TẾ XÃ PHÙ MỸ TÂY
KÈM THEO CÔNG VĂN SỐ: NGÀY / /

CƠ QUAN TRÌNH DUYỆT:
PHÒNG KINH TẾ XÃ PHÙ MỸ TÂY
KÈM THEO TỜ TRÌNH SỐ: NGÀY / /


CƠ QUAN TỔ CHỨC LẬP QUY HOẠCH:
TRUNG TÂM PHÁT TRIỂN QUỸ ĐẤT
TỈNH GIA LAI
KÈM THEO TỜ TRÌNH SỐ: NGÀY / /

ĐỒ ÁN: **QUY HOẠCH TỔNG MẶT BẰNG**
KHU TÁI ĐỊNH CƯ AN LẠC 2, XÃ PHÙ MỸ TÂY PHỤC VỤ CÔNG TÁC GPMB DỰ ÁN
ĐƯỜNG SẮT TỐC ĐỘ CAO TRÊN TRỤC BẮC - NAM QUA ĐỊA BÀN TỈNH GIA LAI
ĐỊA ĐIỂM: THÔN AN LẠC 2, XÃ PHÙ MỸ TÂY, TỈNH GIA LAI
TÊN BẢN VẼ: **BẢN VẼ HỆ THỐNG CÔNG TRÌNH HẠ TẦNG KỸ THUẬT :
CHUẨN BỊ KỸ THUẬT (THOÁT NƯỚC MƯA)**

KÝ HIỆU: QH 3C/03	GHÉP: 01 x A3	TỶ LỆ: 1 / 500	THÁNG / 2025
THIẾT KẾ - THỂ HIỆN	KS. TRẦN TRỌNG TRƯỞNG		
CHỦ TRÌ THIẾT KẾ	KS. VÕ VĂN TẮNG		
CHỦ NHIỆM ĐỒ ÁN	THS.KTS. VÕ CÔNG TUẤN		
TRƯỞNG PHÒNG TƯ VẤN	KS. VÕ SĨ TRINH		
QUẢN LÝ KỸ THUẬT	THS.KS. ĐINH THỊ KIM VÂN		

GIÁM ĐỐC
THS.KTS. VÕ CÔNG TUẤN

CÔNG TY CỔ PHẦN TƯ VẤN THIẾT KẾ XÂY DỰNG
HỘI QUY HOẠCH
ĐỊA CHỈ: SỐ 18 QUANG TÔN THẮT TÙNG, PHƯỜNG QUY NHƠN NAM, TỈNH GIA LAI - ĐIỆN THOẠI: 0973 844 688 - EMAIL: huanhng@gmail.com

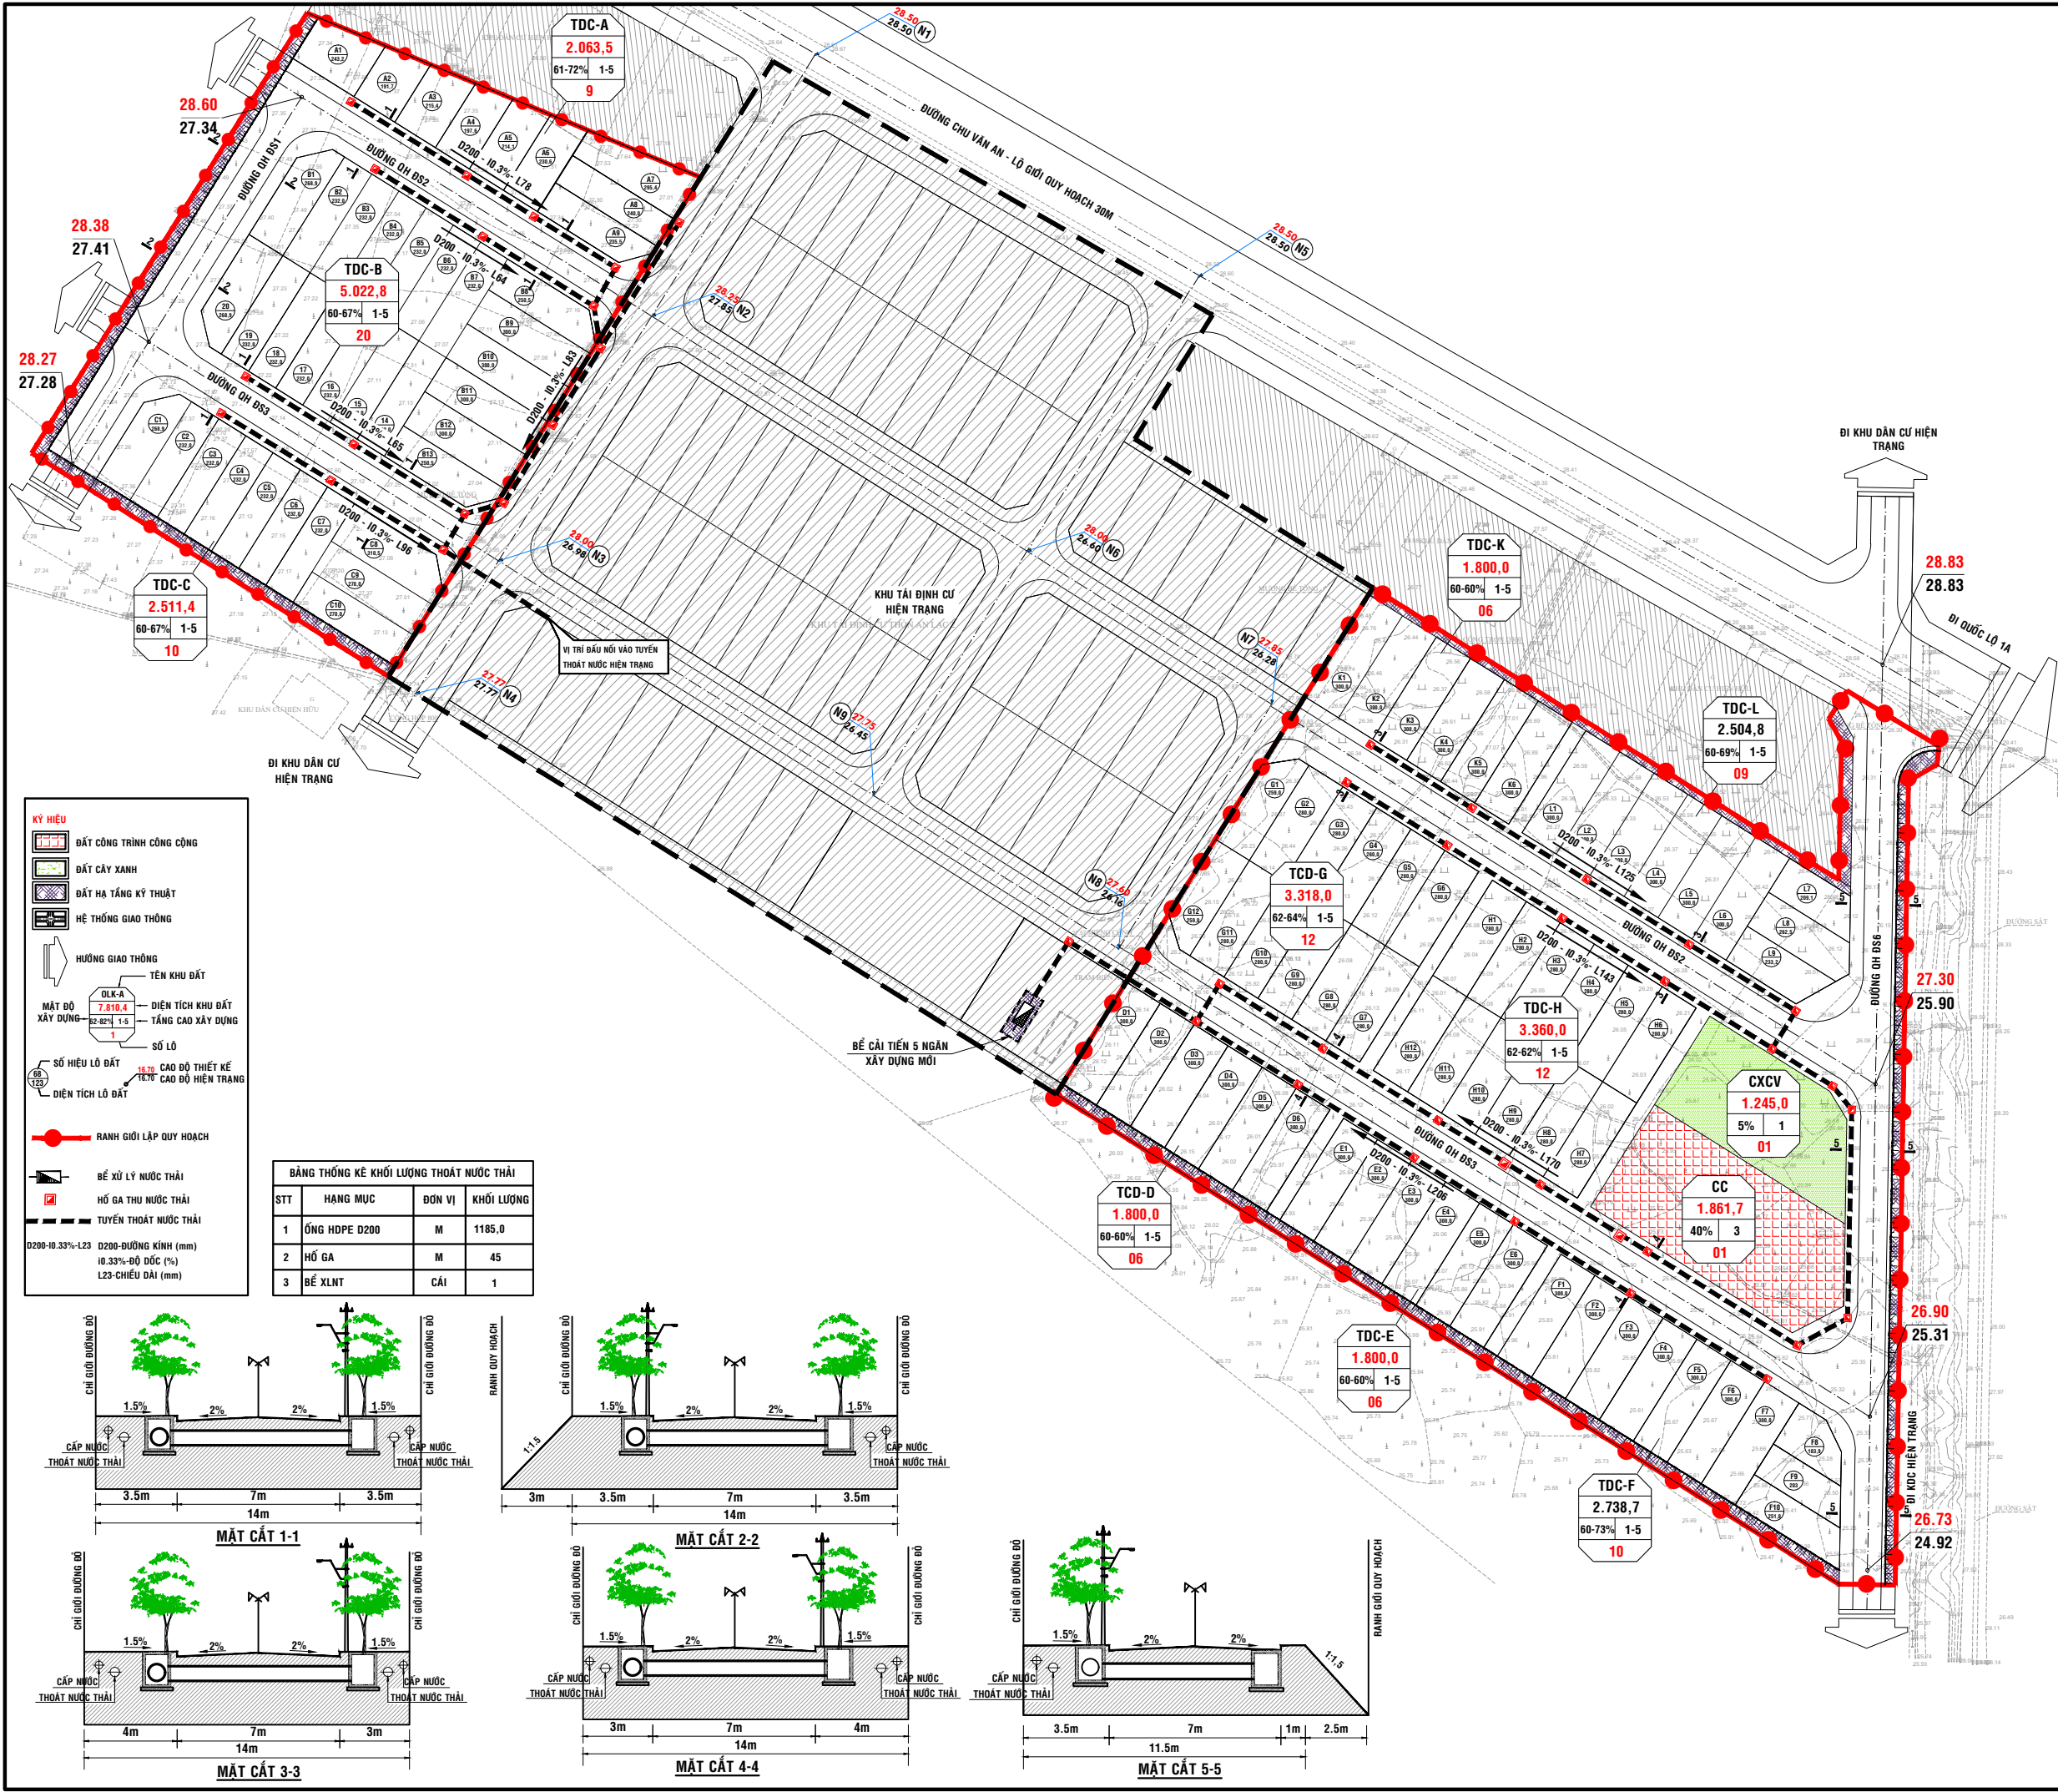

TỶ LỆ XÍCH 0 1 2 3 4 5
1CM = 5M

CƠ QUAN THỎA THUẬN:
UBND XÃ PHÙ MỸ TÂY
KÈM THEO QUYẾT ĐỊNH SỐ: NGÀY / /

CƠ QUAN THẨM ĐỊNH:
PHÒNG KINH TẾ XÃ PHÙ MỸ TÂY
KÈM THEO CÔNG VĂN SỐ: NGÀY / /

CƠ QUAN TRÌNH DUYỆT:
PHÒNG KINH TẾ XÃ PHÙ MỸ TÂY
KÈM THEO TỜ TRÌNH SỐ: NGÀY / /


CƠ QUAN TỔ CHỨC LẬP QUY HOẠCH:
TRUNG TÂM PHÁT TRIỂN QUỸ ĐẤT TỈNH GIA LAI
KÈM THEO TỜ TRÌNH SỐ: NGÀY / /

ĐỒ ÁN: **QUY HOẠCH TỔNG MẶT BẰNG**
KHU TÁI ĐỊNH CƯ AN LẠC 2, XÃ PHÙ MỸ TÂY PHỤC VỤ CÔNG TÁC GPMB DỰ ÁN ĐƯỜNG SẮT TỐC ĐỘ CAO TRÊN TRỤC BẮC - NAM QUA ĐỊA BÀN TỈNH GIA LAI
ĐỊA ĐIỂM: THÔN AN LẠC 2, XÃ PHÙ MỸ TÂY, TỈNH GIA LAI
TÊN BẢN VẼ: **BẢN VẼ HỆ THỐNG CÔNG TRÌNH HẠ TẦNG KỸ THUẬT : THOÁT NƯỚC THẢI**

KÝ HIỆU: QH3D/03	GHÉP: 01 x A3	TỶ LỆ: 1/ 500	THÁNG / 2025
THIẾT KẾ - THỂ HIỆN	KS. TRẦN TRỌNG TRƯỞNG		
CHỦ TRÌ THIẾT KẾ	KS. VÕ VĂN TẮNG		
CHỦ NHIỆM ĐỒ ÁN	THS.KTS. VÕ CÔNG TUẤN		
TRƯỞNG PHÒNG TƯ VẤN	KS. VÕ SĨ TRINH		
QUẢN LÝ KỸ THUẬT	THS.KS. ĐINH THỊ KIM VÂN		

GIÁM ĐỐC
THS.KTS. VÕ CÔNG TUẤN

CÔNG TY CỔ PHẦN TƯ VẤN THIẾT KẾ XÂY DỰNG
HỘI QUY HOẠCH
ĐỊA CHỈ: SỐ 18 QUANG TÔN THẮT TÙNG, PHƯỜNG QUỲNH NAM, TỈNH GIA LAI - ĐIỆN THOẠI: 0973 844 688 - EMAIL: hoiqh@gmail.com

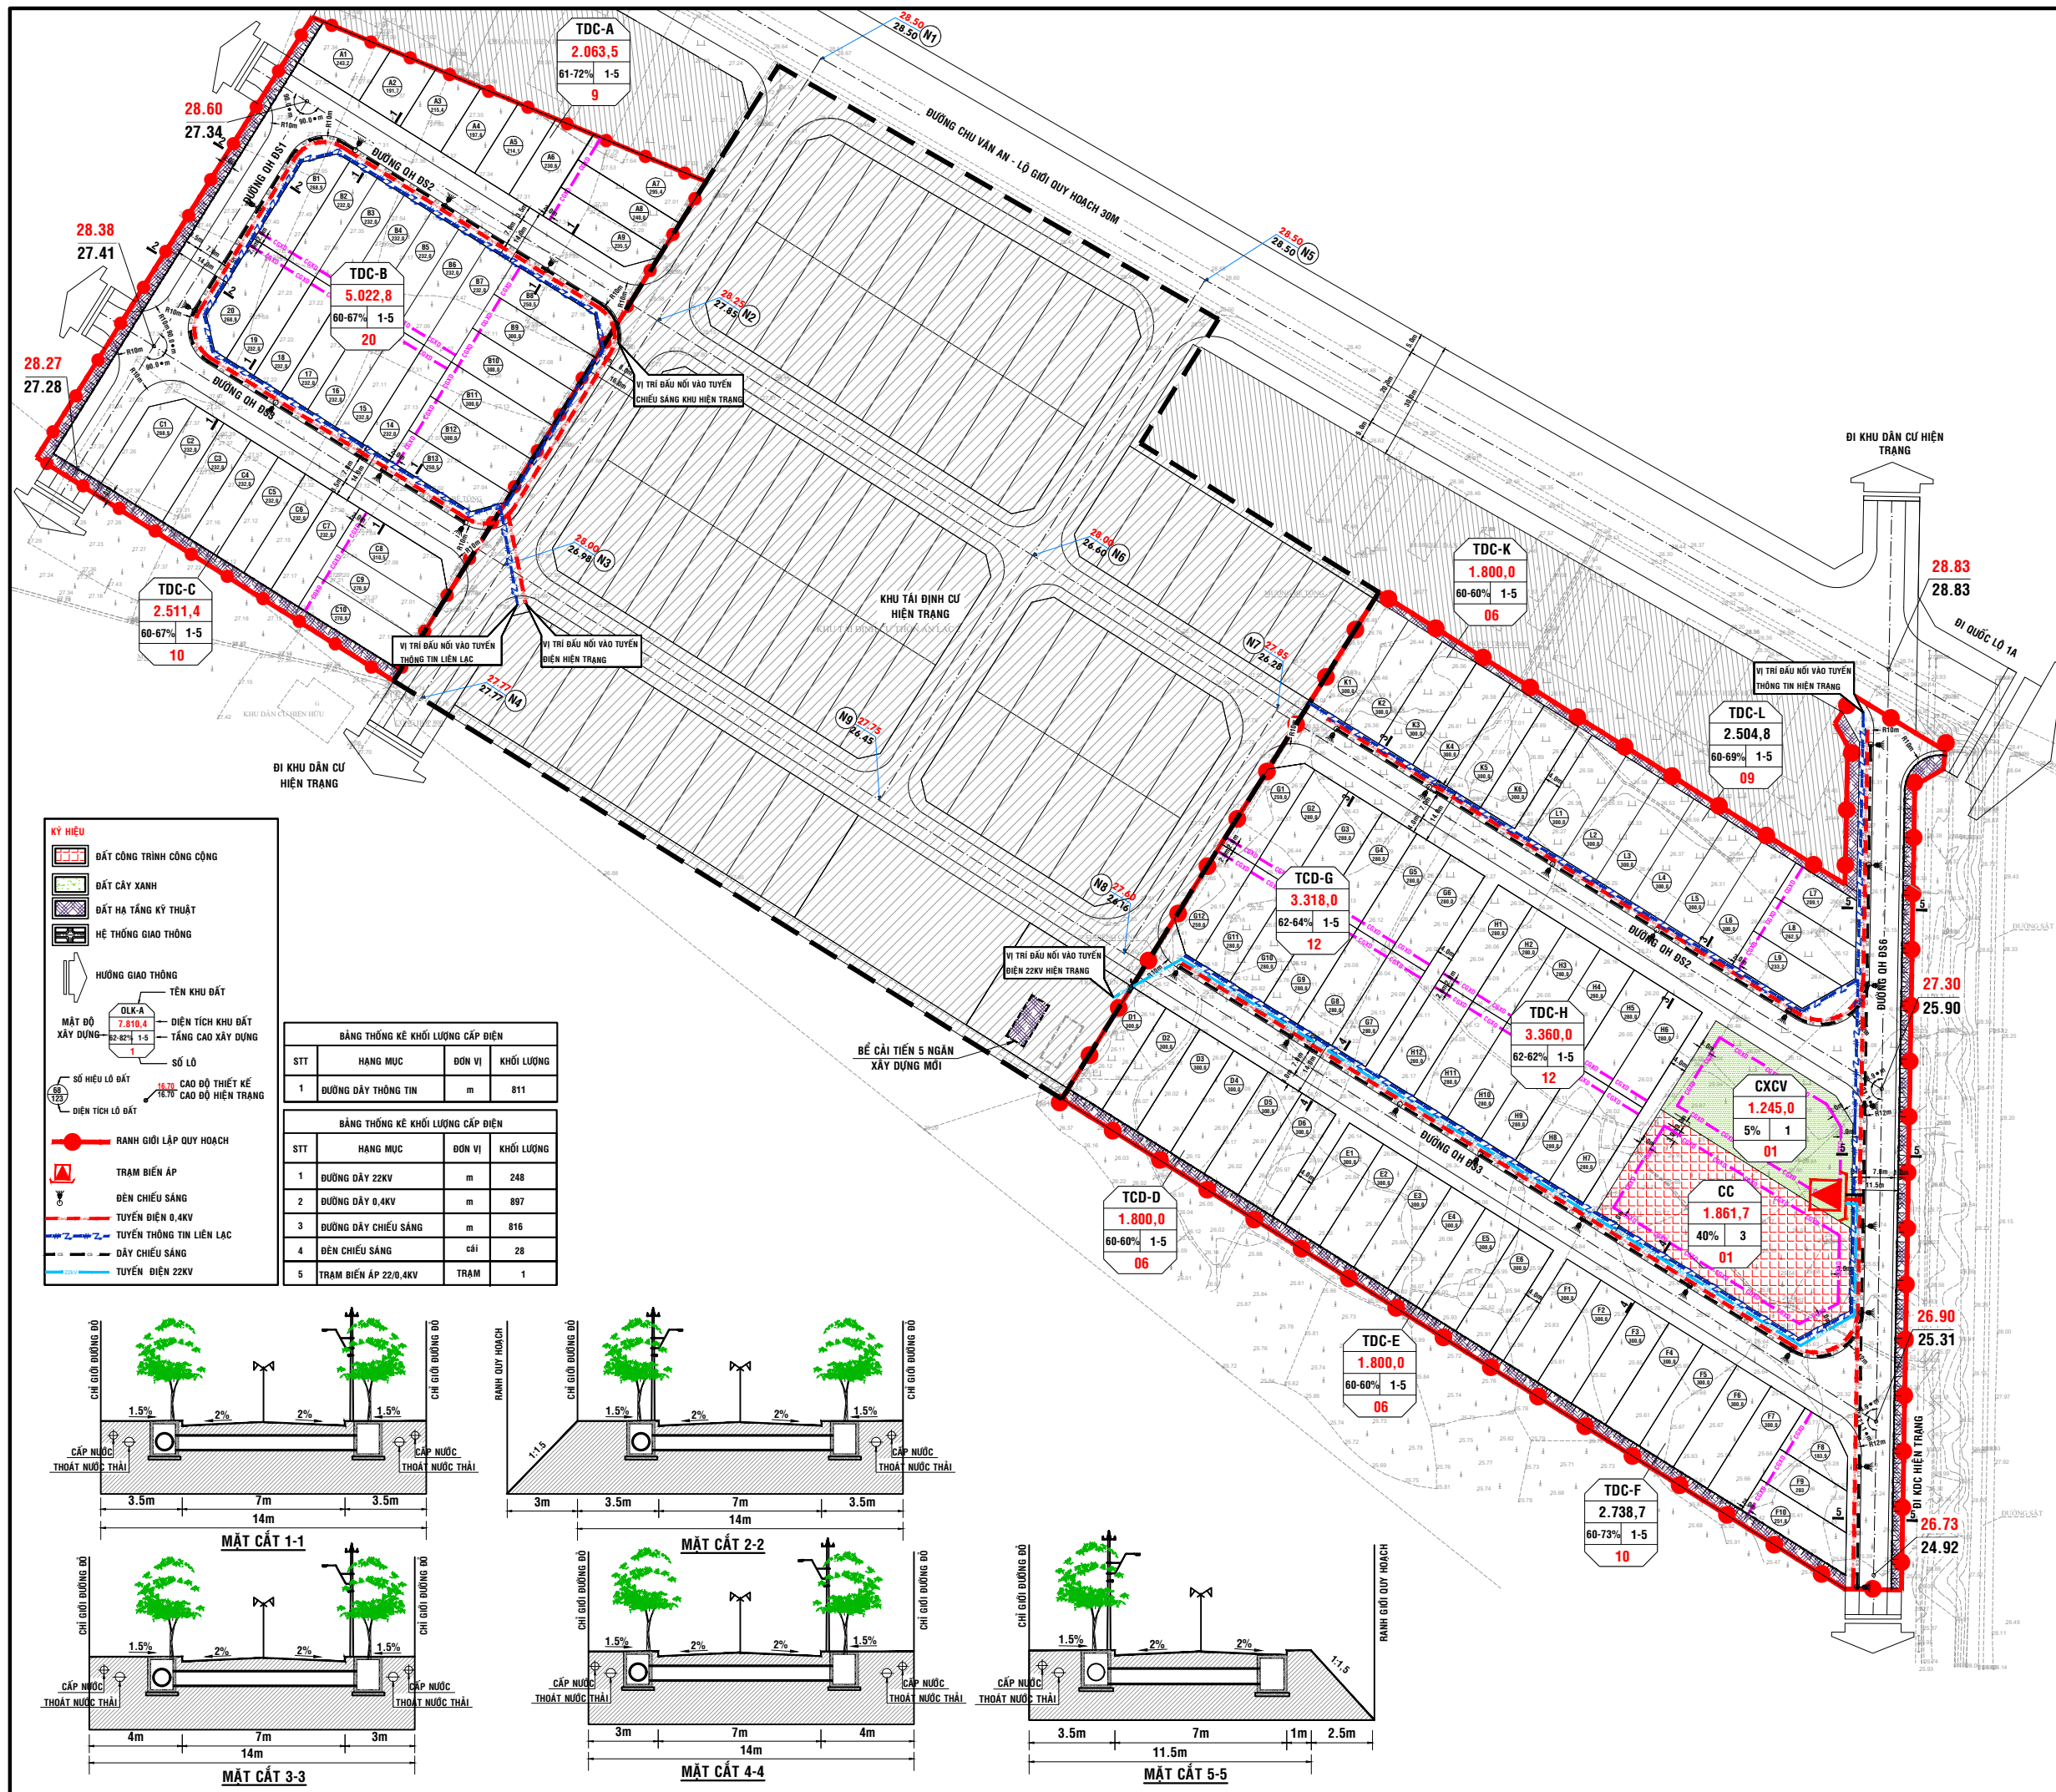

TỶ LỆ XÍCH 0 1 2 3 4 5
1CM = 5M

CƠ QUAN THỎA THUẬN:
UBND XÃ PHÙ MỸ TÂY
KÈM THEO QUYẾT ĐỊNH SỐ: NGÀY / /

CƠ QUAN THẨM ĐỊNH:
PHÒNG KINH TẾ XÃ PHÙ MỸ TÂY
KÈM THEO CÔNG VĂN SỐ: NGÀY / /

CƠ QUAN TRÌNH DUYỆT:
PHÒNG KINH TẾ XÃ PHÙ MỸ TÂY
KÈM THEO TỜ TRÌNH SỐ: NGÀY / /

CƠ QUAN TỔ CHỨC LẬP QUY HOẠCH:
TRUNG TÂM PHÁT TRIỂN QUỸ ĐẤT
TỈNH GIA LAI
KÈM THEO TỜ TRÌNH SỐ: NGÀY / /

ĐỒ ÁN: QUY HOẠCH TỔNG MẶT BẰNG
Khu tái định cư an lạc 2, xã Phù Mỹ Tây phục vụ công tác GPMB dự án
Đường sắt tốc độ cao trên trục Bắc - Nam qua địa bàn tỉnh Gia Lai
Điểm: Thôn An Lạc 2, xã Phù Mỹ Tây, tỉnh Gia Lai

TÊN BẢN VẼ:
BẢN VẼ HỆ THỐNG CÔNG TRÌNH HẠ TẦNG KỸ THUẬT : CUNG CẤP
NĂNG LƯỢNG VÀ CHIẾU SÁNG, HẠ TẦNG VIỄN THÔNG THỤ ĐỘNG

KÝ HIỆU: QH 3F/03	GHÉP: 01 x A3	TỶ LỆ: 1 / 500	THÁNG / 2025
THIẾT KẾ - THỂ HIỆN	KS. LÊ ĐỨC LỢI		
CHỦ TRÌ THIẾT KẾ			
CHỦ NHIỆM ĐỒ ÁN	THS.KTS. VŨ CÔNG TUẤN		
TRƯỞNG PHÒNG TƯ VẤN	KS. VŨ SĨ TRINH		
QUẢN LÝ KỸ THUẬT	THS.KS. ĐINH THỊ KIM VÂN		

GIÁM ĐỐC
THS.KTS. VŨ CÔNG TUẤN

CÔNG TY CỔ PHẦN TƯ VẤN THIẾT KẾ XÂY DỰNG
HỘI QUY HOẠCH
ĐỊA CHỈ: SỐ 18 QUANG TÔN THẮT TUNG, PHƯỜNG QUỲNH NAM, THỊNH GIÀ LAI - ĐIỆN THOẠI: 0973 844 688 - EMAIL: hoiqh@gmail.com

