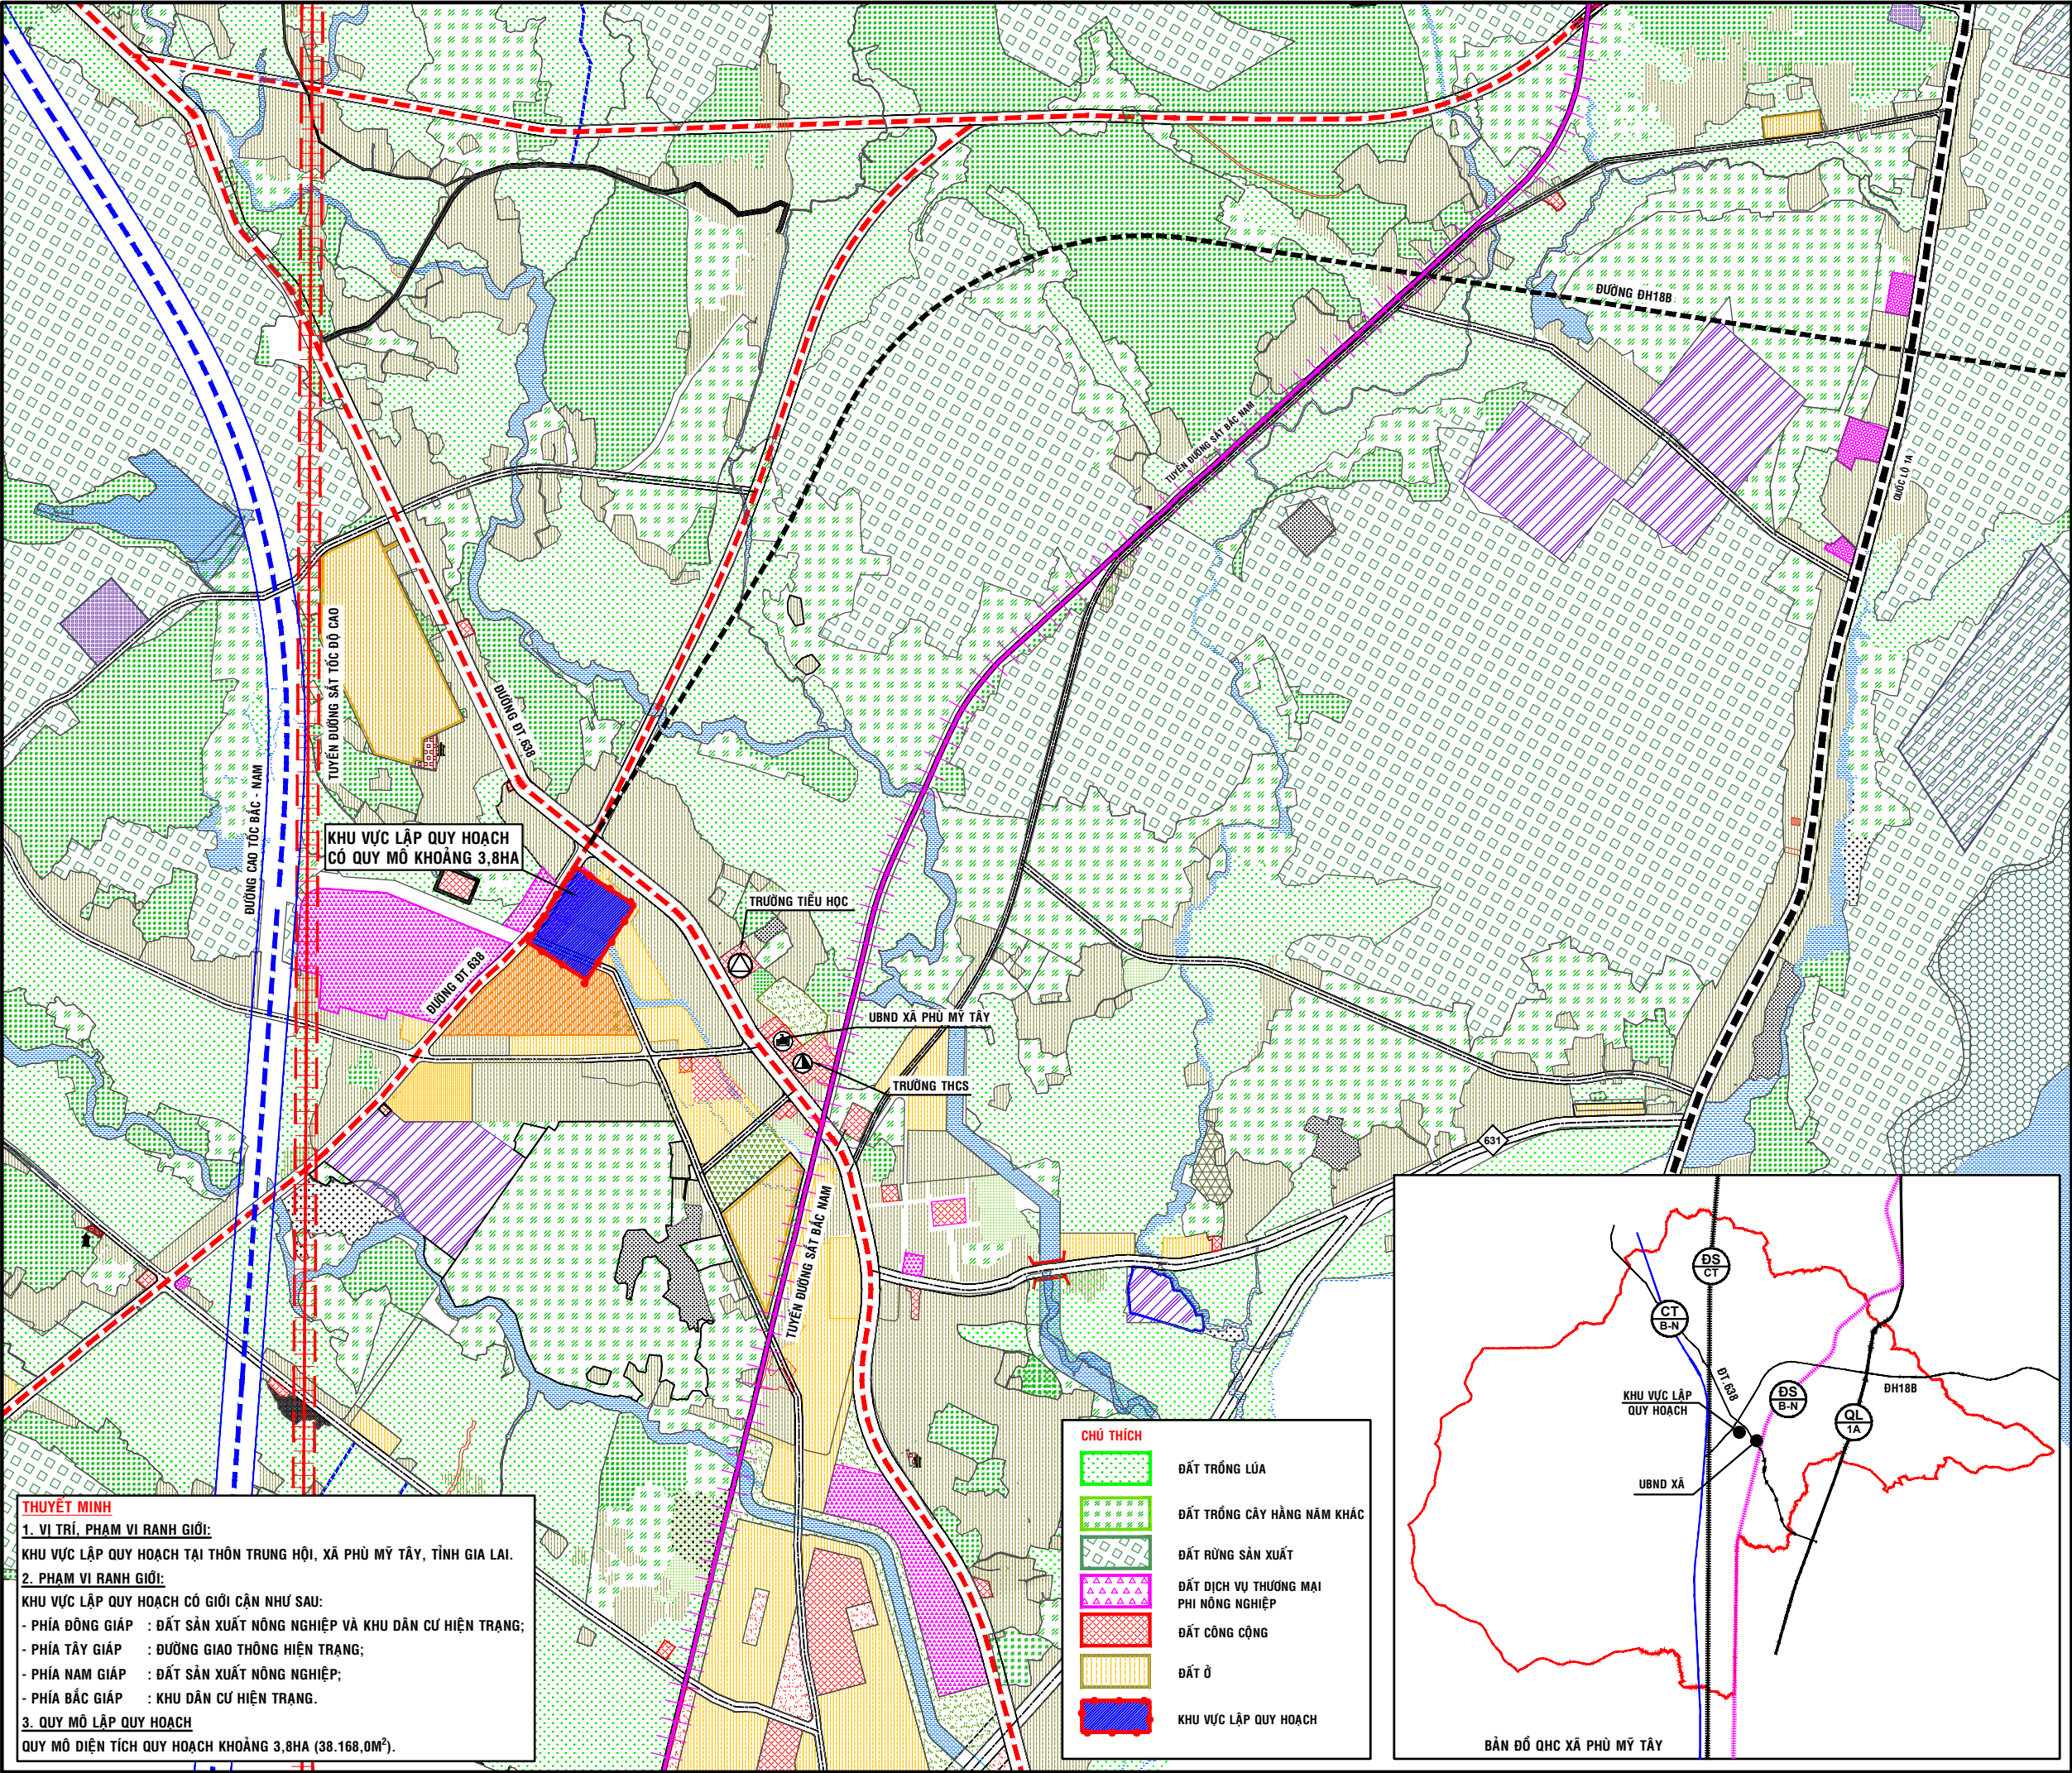


TỶ LỆ XÍCH 0 1 2 3 4 5
1CM = 20M

CƠ QUAN THỎA THUẬN:
UBND XÃ PHÙ MỸ TÂY
KÈM THEO VĂN BẢN CHẤP THUẬN SỐ: /UBND-KT NGÀY / /2025

CƠ QUAN TỔ CHỨC LẬP QUY HOẠCH:
BAN QLDA CÁC CT GIAO THÔNG
VÀ DÂN DỤNG TỈNH GIA LAI
KÈM THEO TỜ TRÌNH SỐ: /TT-BQLDA NGÀY / /2025

ĐỒ ÁN:
QUY HOẠCH TỔNG MẶT BẰNG
KHU TÁI ĐỊNH CƯ TRUNG HỘI, XÃ PHÙ MỸ TÂY PHỤC VỤ
DỰ ÁN TUYẾN ĐƯỜNG KẾT NỐI TỪ CAO TỐC BẮC - NAM
VỀ KCN PHÙ MỸ VÀ BẾN CẢNG PHÙ MỸ

ĐỊA ĐIỂM: THÔN TRUNG HỘI, XÃ PHÙ MỸ TÂY, TỈNH GIA LAI
TÊN BẢN VẼ:


SƠ ĐỒ VỊ TRÍ, PHẠM VI RANH GIỚI KHU ĐẤT

KÝ HIỆU: QH 01 / 03	GHÉP: 01 x A3	TỶ LỆ: 1/500	THÁNG / 2025
THỂ HIỆN	KTS. NGUYỄN THỊ BÍCH DIỆN		
THIẾT KẾ			
CHỦ TRÌ THIẾT KẾ	THS.KTS. VŨ CÔNG TUẤN		
CHỦ NHIỆM ĐỒ ÁN			
TRƯỞNG PHÒNG TƯ VẤN	KS. VŨ SĨ TRINH		
QUẢN LÝ KỸ THUẬT	THS.KS. ĐÌNH THỊ KIM VÂN		

GIÁM ĐỐC
THS.KTS. VŨ CÔNG TUẤN

THUYẾT MINH
1. VỊ TRÍ, PHẠM VI RANH GIỚI:
KHU VỰC LẬP QUY HOẠCH TẠI THÔN TRUNG HỘI, XÃ PHÙ MỸ TÂY, TỈNH GIA LAI.
2. PHẠM VI RANH GIỚI:
KHU VỰC LẬP QUY HOẠCH CÓ GIỚI CẬN NHƯ SAU:
- PHÍA ĐÔNG GIÁP : ĐẤT SẢN XUẤT NÔNG NGHIỆP VÀ KHU DÂN CƯ HIỆN TRẠNG;
- PHÍA TÂY GIÁP : ĐƯỜNG GIAO THÔNG HIỆN TRẠNG;
- PHÍA NAM GIÁP : ĐẤT SẢN XUẤT NÔNG NGHIỆP;
- PHÍA BẮC GIÁP : KHU DÂN CƯ HIỆN TRẠNG.
3. QUY MÔ LẬP QUY HOẠCH
QUY MÔ DIỆN TÍCH QUY HOẠCH KHOẢNG 3,8HA (38.168,0M²).

- CHÚ THÍCH**
- ĐẤT TRỒNG LÚA
 - ĐẤT TRỒNG CÂY HÀNG NĂM KHÁC
 - ĐẤT RỪNG SẢN XUẤT
 - ĐẤT DỊCH VỤ THƯƠNG MẠI PHI NÔNG NGHIỆP
 - ĐẤT CÔNG CỘNG
 - ĐẤT Ồ
 - KHU VỰC LẬP QUY HOẠCH

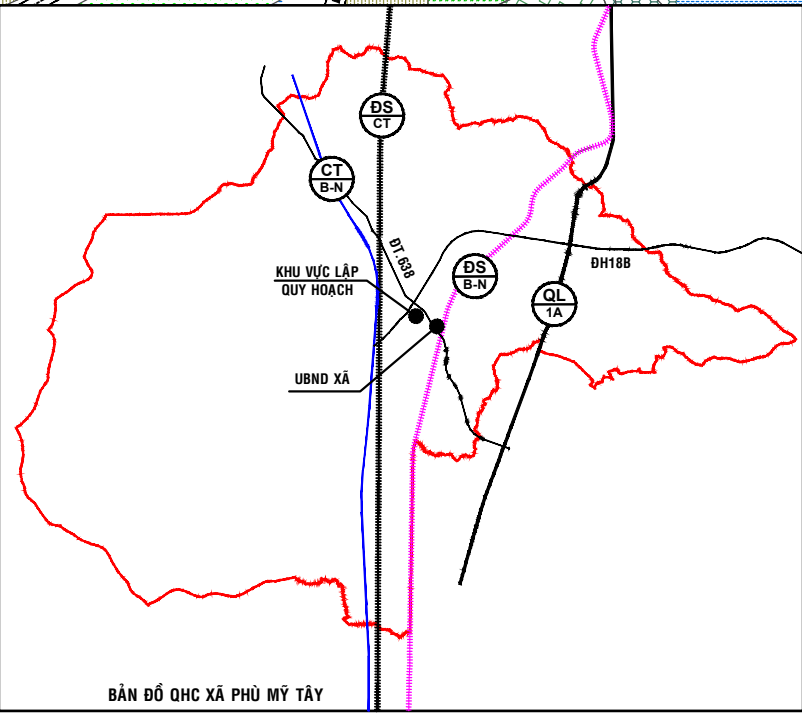

KÝ HIỆU

ĐẤT NHÀ Ở

ĐẤT CÂY XANH SỬ DỤNG CÔNG CỘNG

ĐẤT CÂY XANH CHUYÊN DỤNG

MẶT NƯỚC

ĐẤT CT HẠ TẦNG KỸ THUẬT KHÁC

HỆ THỐNG GIAO THÔNG

HƯỚNG GIAO THÔNG

CHỈ GIỚI XÂY DỰNG

MẬT ĐỘ XÂY DỰNG

TÊN KHU ĐẤT

DIỆN TÍCH KHU ĐẤT

TẦNG CAO XÂY DỰNG

SỐ LÔ

SỐ HIỆU LÔ ĐẤT

DIỆN TÍCH LÔ ĐẤT

BÁN KÍNH VÍA HÈ

CAO ĐỘ THIẾT KẾ

CAO ĐỘ HIỆN TRẠNG

RANH GIỚI LẬP QUY HOẠCH

MÃI TALUY

LỘ GIỚI QUẢN LÝ ĐƯỜNG GIAO THÔNG

ĐƯỜNG QH N1 (14,0M)

ĐƯỜNG QH N2 (14,0M)

ĐƯỜNG QH N3 (14,0M)

ĐƯỜNG QH N4 (14,0M)

ĐƯỜNG QH D1 (14,0M)

ĐƯỜNG QH D2 (15,5M)

ĐỘ VƯỜN RA TỐI ĐA

1,2M

1,2M

1,2M

1,2M

1,2M

1,4M

CHÚ THÍCH:

1) TRÊN PHẦN NHỎ RA CHỈ ĐƯỢC LÂM BAN CÔNG, KHÔNG ĐƯỢC CHE PHẢN TẠO THÀNH LÔ-GIA HAY ĐƯỜNG.

2) TRƯỜNG HỢP LỘ GIỚI CÓ CHIỀU RỘNG TRÊN 15M NHƯNG CHIỀU RỘNG VÍA HÈ NHỎ HƠN 3M, THÌ ĐỘ VƯỜN BAN CÔNG TỐI ĐA LÀ 1,2M

BẢNG CƠ CẤU SỬ DỤNG ĐẤT				
STT	THÀNH PHẦN SỬ DỤNG ĐẤT	KÝ HIỆU	DIỆN TÍCH (M ²)	TỶ LỆ (%)
1	ĐẤT NHÀ Ở	DO	15.376,6	40,3
2	ĐẤT CÂY XANH SỬ DỤNG CÔNG CỘNG	CX	1.402,5	3,7
3	ĐẤT CÂY XANH CHUYÊN DỤNG	CXCD	4.734,9	12,4
4	MẶT NƯỚC	MN	870,2	2,3
5	ĐẤT GIAO THÔNG + HTKT KHÁC	-	15.783,8	41,3
TỔNG CỘNG			38.168,0	100,0

B

TỶ LỆ XÍCH

0 1 2 3 4 5

1CM = 5M

BẢNG QUY ĐỊNH ĐỘ VƯỜN TỐI ĐA CỦA BAN CÔNG ĐỐI VỚI NHÀ Ở LIÊN KẾ	
TÊN ĐƯỜNG (LỘ GIỚI)	ĐỘ VƯỜN RA TỐI ĐA
ĐƯỜNG QH N1 (14,0M)	1,2M
ĐƯỜNG QH N2 (14,0M)	1,2M
ĐƯỜNG QH N3 (14,0M)	1,2M
ĐƯỜNG QH N4 (14,0M)	1,2M
ĐƯỜNG QH D1 (14,0M)	1,2M
ĐƯỜNG QH D2 (15,5M)	1,4M

CHÚ THÍCH:

1) TRÊN PHẦN NHỎ RA CHỈ ĐƯỢC LÂM BAN CÔNG, KHÔNG ĐƯỢC CHE PHẢN TẠO THÀNH LÔ-GIA HAY ĐƯỜNG.

2) TRƯỜNG HỢP LỘ GIỚI CÓ CHIỀU RỘNG TRÊN 15M NHƯNG CHIỀU RỘNG VÍA HÈ NHỎ HƠN 3M, THÌ ĐỘ VƯỜN BAN CÔNG TỐI ĐA LÀ 1,2M

BẢNG THỐNG KÊ CHI TIẾT ĐẤT Ở						
STT	TÊN KHU ĐẤT	SỐ LÔ	DIỆN TÍCH LÔ ĐẤT (M ²)	MỖXD (%)	TẦNG CAO XÂY DỰNG (TẦNG)	HỆ SỐ SDD (LẦN)
1	DO-A	7	2.130,0	58-60	1-5	2,9-3
1.1	A1	1	330,0	58	1-5	2,90
1.2	A2-A7	6	300,0	60	1-5	3,00
2	DO-B	7	2.130,0	58-60	1-5	2,9-3
2.1	B1-B6	6	300,0	60	1-5	3,00
2.2	B7	1	330,0	58	1-5	2,90
3	DO-C	13	2.982,6	65-73	1-5	3,25-3,65
3.1	C1	1	183,8	73	1-5	3,65
3.2	C2-C4	3	205,0	69	1-5	3,45
3.3	C5	1	183,8	73	1-5	3,65
3.4	C6-C13	8	250,0	65	1-5	3,25
4	DO-D	13	2.982,6	65-73	1-5	3,25-3,65
4.1	D1	1	183,8	73	1-5	3,65
4.2	D1-D4	3	205,0	69	1-5	3,45
4.3	D5	1	183,8	73	1-5	3,65
4.4	D6-D13	8	250,0	65	1-5	3,25
5	DO-E	12	2.553,8	68-72	1-5	3,4-3,6
5.1	E1	1	210,9	69	1-5	3,45
5.2	E2	1	190,9	71	1-5	3,55
5.3	E3	1	188,7	72	1-5	3,60
5.4	E4	1	203,3	70	1-5	3,50
5.5	E5-E12	8	220,0	68	1-5	3,40
6	DO-F	12	2.597,6	68-70	1-5	3,4-3,5
6.1	F1	1	218,8	68	1-5	3,40
6.2	F2-F3	2	200,0	70	1-5	3,50
6.4	F4	1	218,8	68	1-5	3,40
6.5	F5-F12	8	220,0	68	1-5	3,40
TỔNG CỘNG		64	15.376,6	-	-	-

BẢNG YÊU CẦU VỀ CHỈ TIÊU KIẾN TRÚC CẢNH QUAN, MẬT ĐỘ XÂY DỰNG, TẦNG CAO, HỆ SỐ SỬ DỤNG ĐẤT, KHOẢNG LÙI XÂY DỰNG						
STT	THÀNH PHẦN SỬ DỤNG ĐẤT	DIỆN TÍCH (M ²)	MỖXD (%)	TẦNG CAO XÂY DỰNG (TẦNG)	HỆ SỐ SDD (LẦN)	TỶ LỆ (%)
1	ĐẤT NHÀ Ở	15.376,6	58-73	1-5	2,90-3,65	40,3
2	ĐẤT CÂY XANH SỬ DỤNG CÔNG CỘNG	1.402,5	5	1	0,05	3,7
3	ĐẤT CÂY XANH CHUYÊN DỤNG	4.734,9	-	-	-	12,4
4	MẶT NƯỚC	870,2	-	-	-	2,3
5	ĐẤT GIAO THÔNG + HTKT KHÁC	15.783,8	-	-	-	41,3
TỔNG CỘNG		38.168,0	-	-	-	100,0

MẶT TIẾP GIÁP VỚI LỘ GIỚI ĐƯỜNG GIAO THÔNG CGXD TRÙNG CGDD.

MẶT SAU CÁC LÔ ĐẤT ĐỐI LUNG NHAU CGXD LÙI 2M SƠ VỚI RANH GIỚI LỘ ĐẤT.

CGXD LÙI 3M SƠ VỚI CGDD VÀ BIÊN LỘ ĐẤT.

CƠ QUAN THỎA THUẬN:
UBND XÃ PHÙ MỸ TÂY
KÈM THEO VĂN BẢN CHẤP THUẬN SỐ: /UBND-KT NGÀY / /2025

CƠ QUAN TỔ CHỨC LẬP QUY HOẠCH:
BAN QLDA CÁC CT GIAO THÔNG
VÀ DÂN DUNG TỈNH GIA LAI
KÈM THEO TỜ TRÌNH SỐ: /TTT-BOLDA NGÀY / /2025

ĐỒ ÁN:
QUY HOẠCH TỔNG MẶT BẰNG
KHU TÁI ĐỊNH CƯ TRUNG HỘI, XÃ PHÙ MỸ TÂY PHỤC VỤ
DỰ ÁN TUYẾN ĐƯỜNG KẾT NỐI TỪ CAO TỐC BẮC - NAM
VỀ KCN PHÙ MỸ VÀ BẾN CẢNG PHÙ MỸ

ĐỊA ĐIỂM: THÔN TRUNG HỘI, XÃ PHÙ MỸ TÂY, TỈNH GIA LAI

TÊN BẢN VẼ:

BẢN VẼ TỔNG MẶT BẰNG, PHƯƠNG ÁN KIẾN TRÚC CÔNG TRÌNH

KÝ HIỆU: QH 02 / 03	GHÉP: 01 x A3	TỶ LỆ: FIX A3	THÁNG / 2025
THỂ HIỆN	KTS. NGUYỄN THỊ BÍCH DIỆN		
THIẾT KẾ			
CHỦ TRÌ THIẾT KẾ	THS.KTS. VŨ CÔNG TUẤN		
CHỦ NHIỆM ĐỒ ÁN			
TRƯỞNG PHÒNG TƯ VẤN	KS. VŨ SĨ TRÌNH		
QUẢN LÝ KỸ THUẬT	THS.KS. ĐÌNH THỊ KIM VÂN		

GIÁM ĐỐC
THS.KTS. VŨ CÔNG TUẤN

CÔNG TY CỔ PHẦN TƯ VẤN THIẾT KẾ XÂY DỰNG

HỘI QUY HOẠCH

ĐỊA CHỈ: SỐ 18 ĐƯỜNG TÔN THẤT TÙNG, PHƯỜNG QUÝ NHƠN NAM, THỊNH GIÀ LAI - ĐIỆN THOẠI: 0973 844 888 - EMAIL: huanhph@gmail.com

CHÚ THÍCH

RANH GIỚI QUY HOẠCH

TÊN Ồ H11C6 400.00 DIỆN TÍCH Ồ (M²) 918.00 KHỐI LƯỢNG ĐÀO ĐẬP(M³)

CHÈNH CAO 0.24 11.63 CAO ĐỘ SAN NỀN 11.39 CAO ĐỘ HIỆN TRẠNG

30.00 CAO ĐỘ THIẾT KẾ 29.66 CAO ĐỘ HIỆN TRẠNG


BẢNG TỔNG HỢP KHỐI LƯỢNG CÁC LÔ

HẠNG MỤC SAN NỀN CÁC LÔ

STT	Tên lô	Diện tích (m ²)		Khối lượng (m ³)	
		S Đào	S Đắp	V Đào	V Đắp
1	1	9.013,64	30.325,23	-5.380,44	38.605,23
Tổng		9.013,64	30.325,23	-5.380,44	38.605,23

TÍNH TOÁN KHỐI LƯỢNG SAN NỀN:

- CAO ĐỘ TỰ NHIÊN CAO NHẤT: +37.52M
- CAO ĐỘ TỰ NHIÊN THẤP NHẤT: +32.26M
- CAO ĐỘ SAN NỀN CAO NHẤT: +35.77M
- CAO ĐỘ SAN NỀN THẤP NHẤT: +34.00M
- CAO ĐỘ QUY HOẠCH NỀN BÌNH QUÂN TOÀN KHU: +34.88M
- CHIỀU CAO ĐẬP BÌNH QUÂN TOÀN KHU KHOẢNG: 1.7M
- TỔNG DIỆN TÍCH SAN NỀN: 43.985,67M²

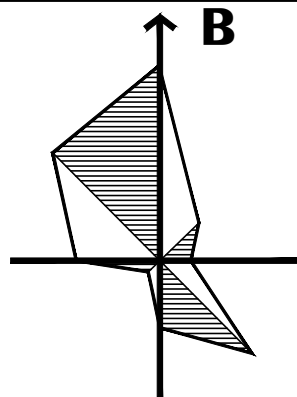

TỶ LỆ XÍCH 0 1 2 3 4 5
1CM = 5M

CƠ QUAN THỎA THUẬN:

UBND XÃ PHÙ MỸ TÂY

KÈM THEO VẤN BẢN CHẤP THUẬN SỐ: /UBND-KT NGÀY / /2025

CƠ QUAN TỔ CHỨC LẬP QUY HOẠCH:

BAN QLDA CÁC CT GIAO THÔNG

VÀ DẪN DỰNG TỈNH GIA LAI

KÈM THEO TỜ TRÌNH SỐ: /TTT-BOLDA NGÀY / /2025

ĐỒ ÁN:

QUY HOẠCH TỔNG MẶT BẰNG

KHU TÁI ĐỊNH CƯ TRUNG HỘI, XÃ PHÙ MỸ TÂY PHỤC VỤ
DỰ ÁN TUYẾN ĐƯỜNG KẾT NỐI TỪ CAO TỐC BẮC - NAM
VỀ KCN PHÙ MỸ VÀ BẾN CẢNG PHÙ MỸ

ĐỊA ĐIỂM: THÔN TRUNG HỘI, XÃ PHÙ MỸ TÂY, TỈNH GIA LAI

TÊN BẢN VẼ:

BẢN VẼ HỆ THỐNG CÔNG TRÌNH HẠ TẦNG KỸ THUẬT: SAN NỀN

KÝ HIỆU: QH 3A / 03 GHÉP: 01 x A3 TỶ LỆ: 1:500 THÁNG / 2025

THIẾT KẾ - THỂ HIỆN KS. CHÂU VĂN TÂN

CHỦ TRÌ THIẾT KẾ

CHỦ NHIỆM ĐỒ ÁN THS.KTS. VŨ CÔNG TUẤN







TRƯỞNG PHÒNG TƯ VẤN KS. VŨ SĨ TRÌNH

QUẢN LÝ KỸ THUẬT THS.KS. ĐÌNH THỊ KIM VÂN

GIÁM ĐỐC THS.KTS. VŨ CÔNG TUẤN

CÔNG TY CỔ PHẦN TƯ VẤN THIẾT KẾ XÂY DỰNG
HỘI QUY HOẠCH

ĐỊA CHỈ: SỐ 18 ĐƯỜNG TÔN THẤT TÙNG, PHƯỜNG QUÝ NHƠN NAM, THỊNH GIÀ LAI - ĐIỆN THOẠI: 0973 844 888 - EMAIL: hoi quyhoach@gmail.com

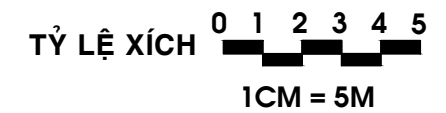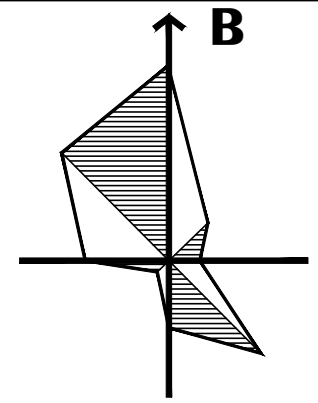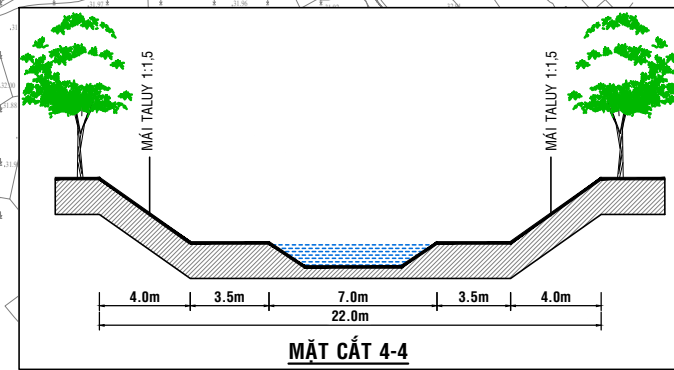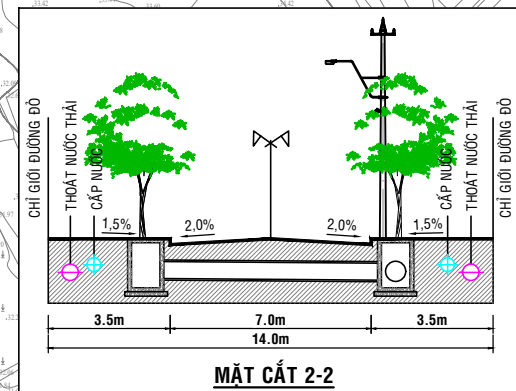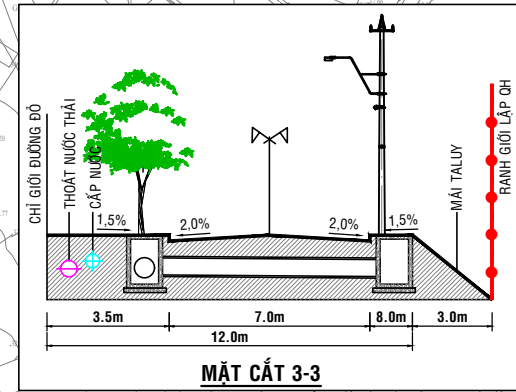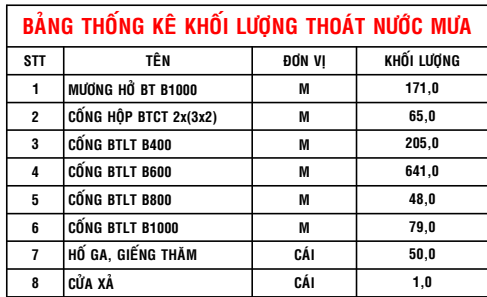

CƠ QUAN THỎA THUẬN:
UBND XÃ PHÙ MỸ TÂY
KÈM THEO VĂN BẢN CHẤP THUẬN SỐ: /UBND-KT NGÀY / /2025

CƠ QUAN TỔ CHỨC LẬP QUY HOẠCH:
BAN QLDA CÁC CT GIAO THÔNG
VÀ DÂN DỤNG TỈNH GIA LAI

ĐỒ ÁN:

QUY HOẠCH TỔNG MẶT BẰNG

KHU TÁI ĐỊNH CƯ TRUNG HỘI, XÃ PHÙ MỸ TÂY PHỤC VỤ

DỰ ÁN TUYỂN ĐƯỜNG KẾT NỐI TỪ CAO TỐC BẮC - NAM

VỀ KCN PHÙ MỸ VÀ BẾN CẢNG PHÙ MỸ

ĐỊA ĐIỂM: THÔN TRUNG HỘI, XÃ PHÙ MỸ TÂY, TỈNH GIA LAI

TÊN BẢN VẼ: **BẢN VẼ HỆ THỐNG CÔNG TRÌNH HẠ TẦNG KỸ THUẬT:
CHUẨN BỊ KỸ THUẬT (THOÁT NƯỚC MƯA)**

KÝ HIỆU: QH 3C / 03	GHÉP: 01 x A3	TỶ LỆ: FIX A3	THÁNG / 2025
THIẾT KẾ - THỂ HIỆN	KS. VÕ VĂN TĂNG		
CHỦ TRÌ THIẾT KẾ			
CHỦ NHIỆM ĐỒ ÁN	THS.KTS. VÕ CÔNG TUẤN		
TRƯỞNG PHÒNG TƯ VẤN	KS. VÕ SĨ TRÌNH		
QUẢN LÝ KỸ THUẬT	THS.KS. ĐÌNH THỊ KIM VÂN		

GIÁM ĐỐC
THS.KTS. VÕ CÔNG TUẤN

KÝ HIỆU

ĐẤT CÂY XANH SỬ DỤNG CÔNG CỘNG

ĐẤT CÂY XANH CHUYÊN DỤNG

MẶT NƯỚC

ĐẤT CT HẠ TẦNG KỸ THUẬT KHÁC

HỆ THỐNG GIAO THÔNG

CHIỀU DÀI - ĐƯỜNG KÍNH - ĐỘ DỐC

112m-D600-10.3%

HƯỚNG NƯỚC CHẢY

TUYẾN MƯƠNG HỖ

TUYẾN CỐNG THUỘC NƯỚC THẢI

HỒ GA, GIẾNG THẨM

TÊN KHU ĐẤT

DO-A

4.357,6

64-66%

1-5

DIỆN TÍCH KHU ĐẤT

TẦNG CAO XÂY DỰNG

SỐ LÔ

36.00

36.19

CAO ĐỘ THIẾT KẾ

CAO ĐỘ HIỆN TRẠNG

SỐ HIỆU LÔ ĐẤT

A1

123

DIỆN TÍCH LÔ ĐẤT

36.00

36.19

BÁN KÍNH VĨA HÈ

R=10.0m

MÁI TALUY

LỘ GIỚI QUẢN LÝ ĐƯỜNG GIAO THÔNG

HƯỚNG GIAO THÔNG

BẢNG THỐNG KÊ KHỐI LƯỢNG THOÁT NƯỚC THẢI

STT	TÊN	ĐƠN VỊ	KHỐI LƯỢNG
1	ỐNG HOPE D200	M	854,0
2	HỒ GA	CÁI	32,0
3	TRẠM XỬ LÝ NƯỚC THẢI	TRẠM	1,0

ĐẤT SẢN XUẤT

NÔNG NGHIỆP

TỶ LỆ XÍCH 0 1 2 3 4 5
1CM = 5M

CƠ QUAN THỎA THUẬN:

UBND XÃ PHÙ MỸ TÂY

KÈM THEO VĂN BẢN CHẤP THUẬN SỐ: /UBND-KT NGÀY / /2025

CƠ QUAN TỔ CHỨC LẬP QUY HOẠCH:

BAN QLDA CÁC CT GIAO THÔNG

VÀ DÂN DUNG TỈNH GIA LAI

KÈM THEO TỜ TRÌNH SỐ: /TTP-BOLDA NGÀY / /2025

ĐỒ ÁN:

QUY HOẠCH TỔNG MẶT BẰNG

KHU TÁI ĐỊNH CƯ TRUNG HỘI, XÃ PHÙ MỸ TÂY PHỤC VỤ

DỰ ÁN TUYẾN ĐƯỜNG KẾT NỐI TỪ CAO TỐC BẮC - NAM

VỀ KCN PHÙ MỸ VÀ BẾN CẢNG PHÙ MỸ

ĐỊA ĐIỂM: THÔN TRUNG HỘI, XÃ PHÙ MỸ TÂY, TỈNH GIA LAI

TÊN BẢN VẼ:

BẢN VẼ HỆ THỐNG CÔNG TRÌNH HẠ TẦNG KỸ THUẬT:

THOÁT NƯỚC THẢI

KÝ HIỆU: QH 3D / 03	GHÉP: 01 x A3	TỶ LỆ: FIX A3	THÁNG / 2025
THIẾT KẾ - THỂ HIỆN	KS. VÕ VĂN TẮNG		
CHỦ TRÌ THIẾT KẾ	THS.KTS. VÕ CÔNG TUẤN		
CHỦ NHIỆM ĐỒ ÁN	THS.KTS. VÕ CÔNG TUẤN		
TRƯỞNG PHÒNG TƯ VẤN	KS. VÕ SĨ TRÌNH		
QUẢN LÝ KỸ THUẬT	THS.KS. ĐÌNH THỊ KIM VÂN		

GIÁM ĐỐC

THS.KTS. VÕ CÔNG TUẤN

CÔNG TY CỔ PHẦN TƯ VẤN THIẾT KẾ XÂY DỰNG

HỘI QUY HOẠCH

ĐỊA CHỈ: SỐ 18 ĐƯỜNG TÔN THẤT TÙNG, PHƯỜNG QUÝ NHƠN NAM, TỈNH GIA LAI - ĐIỆN THOẠI: 0973 844 888 - EMAIL: huanhph@gmail.com

ĐẤT CÂY XANH SỬ DỤNG CÔNG CỘNG

ĐẤT CÂY XANH CHUYÊN DỤNG

MẶT NƯỚC

ĐẤT CT HẠ TẦNG KỸ THUẬT KHÁC

HỆ THỐNG GIAO THÔNG

TUYẾN ĐIỆN CHIẾU SÁNG

TUYẾN THÔNG TIN LIÊN LẠC

TUYẾN ĐIỆN 22KV

TUYẾN ĐIỆN 0,4KV

TRẠM BIẾN ÁP

TRỤ ĐÈN CHIẾU SÁNG

TÊN KHU ĐẤT

DIỆN TÍCH KHU ĐẤT

TẦNG CAO XÂY DỰNG

SỐ LŨ

CAO ĐỘ THIẾT KẾ

CAO ĐỘ HIỆN TRẠNG

SỐ HIỆU LÔ ĐẤT

DIỆN TÍCH LÔ ĐẤT

BÁN KÍNH VĨA HÈ

MÁI TALUY

LỘ GIỚI QUẢN LÝ ĐƯỜNG GIAO THÔNG

HƯỚNG GIAO THÔNG

ĐẤT SẢN XUẤT NÔNG NGHIỆP

ĐI XÃ HOÀI AN

ĐI QUỐC LỘ 1

ĐI CAO TỐC

ĐI QUY NHƠN

KHU DÂN CƯ HIỆN TRẠNG

ĐI KHU DÂN CƯ

ĐI KHU DÂN CƯ

ĐI KHU DÂN CƯ

BẢNG THỐNG KÊ KHỐI LƯỢNG CẤP ĐIỆN			
STT	TÊN	ĐƠN VỊ	KHỐI LƯỢNG
1	TUYẾN ĐIỆN 22KV	M	228,0
2	TUYẾN ĐIỆN 0,4KV	M	941,0
3	TUYẾN ĐIỆN CHIẾU SÁNG	M	954,0
4	TUYẾN THÔNG TIN LIÊN LẠC	M	947,0
5	BỘ TRỤ ĐÈN CHIẾU SÁNG	BỘ	27,0
6	TRẠM BIẾN ÁP 160KVA	TRẠM	1,0

TỶ LỆ XÍCH 0 1 2 3 4 5
1CM = 5M

CƠ QUAN THỎA THUẬN:
UBND XÃ PHÙ MỸ TÂY
KÈM THEO VĂN BẢN CHẤP THUẬN SỐ: /UBND-KT NGÀY / /2025

CƠ QUAN TỔ CHỨC LẬP QUY HOẠCH:
BAN QLDA CÁC CT GIAO THÔNG
VÀ DÂN DUNG TỈNH GIA LAI
KÈM THEO TỜ TRÌNH SỐ: /TTP-BOLDA NGÀY / /2025

ĐỒ ÁN:
QUY HOẠCH TỔNG MẶT BẰNG
KHU TÁI ĐỊNH CƯ TRUNG HỘI, XÃ PHÙ MỸ TÂY PHỤC VỤ
DỰ ÁN TUYẾN ĐƯỜNG KẾT NỐI TỪ CAO TỐC BẮC - NAM
VỀ KCN PHÙ MỸ VÀ BẾN CẢNG PHÙ MỸ

ĐỊA ĐIỂM: THÔN TRUNG HỘI, XÃ PHÙ MỸ TÂY, TỈNH GIA LAI

TÊN BẢN VẼ:
BẢN VẼ HỆ THỐNG CÔNG TRÌNH HẠ TẦNG KỸ THUẬT:
CẤP ĐIỆN

KÝ HIỆU: QH 3E / 03	GHÉP: 01 x A3	TỶ LỆ: FIX A3	THÁNG / 2025
THIẾT KẾ - THỂ HIỆN	KS. LÊ ĐỨC LỢI		
CHỦ TRÌ THIẾT KẾ			
CHỦ NHIỆM ĐỒ ÁN	THS.KTS. VŨ CÔNG TUẤN		
TRƯỞNG PHÒNG TƯ VẤN	KS. VŨ SĨ TRÌNH		
QUẢN LÝ KỸ THUẬT	THS.KS. ĐÌNH THỊ KIM VÂN		

GIÁM ĐỐC
THS.KTS. VŨ CÔNG TUẤN

 CÔNG TY CỔ PHẦN TƯ VẤN THIẾT KẾ XÂY DỰNG
HỘI QUY HOẠCH
ĐỊA CHỈ: SỐ 18 ĐƯỜNG TÔN THẤT TÙNG, PHƯỜNG QUY NHƠN NAM, THỊNH GIA LAI - ĐIỆN THOẠI: 0973 844 888 - EMAIL: hoi quy hoach@gmail.com

KÝ HIỆU

ĐẤT CÂY XANH SỬ DỤNG CÔNG CỘNG

ĐẤT CÂY XANH CHUYÊN DỤNG

MẶT NƯỚC

ĐẤT CT HẠ TẦNG KỸ THUẬT KHÁC

HỆ THỐNG GIAO THÔNG

CHIỀU DÀI - ĐƯỜNG KÍNH - ĐỘ DỐC

HƯỚNG NƯỚC CHẢY

TUYẾN MƯƠNG HỒ

HỒ GA, GIẾNG THÂM

TUYẾN CỐNG THOÁT NƯỚC THẢI

TUYẾN CỐNG THOÁT NƯỚC MƯA

TUYẾN ỐNG CẤP NƯỚC

TUYẾN THÔNG TIN LIÊN LẠC

TRẠM BIẾN ÁP

TRỤ ĐÈN CHIẾU SÁNG

TRỤ CỨU HỎA

TÊN KHU ĐẤT

D0-A

4.357,6

DIỆN TÍCH KHU ĐẤT

64-66%

1-5

TẦNG CAO XÂY DỰNG

18

SỐ HIỆU LÔ ĐẤT

A1

123

DIỆN TÍCH LÔ ĐẤT

36.00

CAO ĐỘ THIẾT KẾ

36.19

CAO ĐỘ HIỆN TRẠNG

SỐ LÔ

18

BÁN KÍNH VĨA HÈ

R=10.0m

MÃI TALUY

1:1

LỘ GIỚI QUẢN LÝ ĐƯỜNG GIAO THÔNG

HƯỚNG GIAO THÔNG

TRẠM BIẾN ÁP

TRỤ ĐÈN CHIẾU SÁNG

TRỤ CỨU HỎA

BẢNG THỐNG KÊ KHỐI LƯỢNG THOÁT NƯỚC MƯA			
STT	TÊN	ĐƠN VỊ	KHỐI LƯỢNG
1	MƯƠNG HỒ BT B1000	M	171,0
2	CỐNG HỘP BTCT 2x(3x2)	M	65,0
3	CỐNG BTLT B400	M	205,0
4	CỐNG BTLT B600	M	641,0
5	CỐNG BTLT B800	M	48,0
6	CỐNG BTLT B1000	M	79,0
7	HỒ GA, GIẾNG THÂM	CÁI	50,0
8	CỬA XÃ	CÁI	1,0

BẢNG THỐNG KÊ KHỐI LƯỢNG CẤP NƯỚC			
STT	TÊN	ĐƠN VỊ	KHỐI LƯỢNG
1	ỐNG CẤP NƯỚC HDPE D110	M	636,0
2	ỐNG CẤP NƯỚC HDPE D65	M	927,0
3	TRỤ CỨU HỎA	TRỤ	6,0
4	GIẾNG KHOAN	CÁI	1,0
5	BỂ NƯỚC + NHÀ ĐẤT MÁY BƠM	BỂ	1,0

BẢNG THỐNG KÊ KHỐI LƯỢNG GIAO THÔNG			
STT	TÊN	ĐƠN VỊ	KHỐI LƯỢNG
1	BỜ VÍA	M	1.828,0
2	VĨA HÈ	M ²	6.481,2
3	LÒNG ĐƯỜNG	M ²	7.214,1

BẢNG THỐNG KÊ KHỐI LƯỢNG CẤP ĐIỆN			
STT	TÊN	ĐƠN VỊ	KHỐI LƯỢNG
1	TUYẾN ĐIỆN 22KV	M	228,0
2	TUYẾN ĐIỆN 0,4KV	M	941,0
3	TUYẾN ĐIỆN CHIẾU SÁNG	M	954,0
4	TUYẾN THÔNG TIN LIÊN LẠC	M	947,0
5	TRỤ ĐÈN CHIẾU SÁNG	BỘ	27,0
6	TRẠM BIẾN ÁP 160KVA	TRẠM	1,0

BẢNG THỐNG KÊ KHỐI LƯỢNG THOÁT NƯỚC THẢI			
STT	TÊN	ĐƠN VỊ	KHỐI LƯỢNG
1	ỐNG HDPE D200	M	854,0
2	HỒ GA	CÁI	32,0
3	TRẠM XỬ LÝ NƯỚC THẢI	TRẠM	1,0

TỶ LỆ XÍCH 0 1 2 3 4 5
1CM = 5M

CƠ QUAN THỎA THUẬN:
UBND XÃ PHÙ MỸ TÂY
KÈM THEO VĂN BẢN CHẤP THUẬN SỐ: /UBND-KT NGÀY / /2025

CƠ QUAN TỔ CHỨC LẬP QUY HOẠCH:
BAN QLDA CÁC CT GIAO THÔNG
VÀ DÂN DUNG TỈNH GIA LAI
KÈM THEO TỜ TRÌNH SỐ: /TTT-BOLDA NGÀY / /2025

ĐỒ ÁN:
QUY HOẠCH TỔNG MẶT BẰNG
KHU TÁI ĐỊNH CƯ TRUNG HỘI, XÃ PHÙ MỸ TÂY PHỤC VỤ
DỰ ÁN TUYÊN ĐƯỜNG KẾT NỐI TỪ CAO TỐC BẮC - NAM
VỀ KCN PHÙ MỸ VÀ BẾN CẢNG PHÙ MỸ

ĐỊA ĐIỂM: THÔN TRUNG HỘI, XÃ PHÙ MỸ TÂY, TỈNH GIA LAI

TÊN BẢN VẼ:

BẢN ĐỒ TỔNG HỢP ĐƯỜNG DÂY, ĐƯỜNG ỐNG KỸ THUẬT

KÝ HIỆU: QH 3G / 03	GHÉP: 01 x A3	TỶ LỆ: FIX A3	THÁNG / 2025
THIẾT KẾ - THỂ HIỆN	KS. VŨ VƯỢNG TẮNG		
CHỦ TRÌ THIẾT KẾ	THS.KTS. VŨ CÔNG TUẤN		
CHỦ NHIỆM ĐỒ ÁN	THS.KTS. VŨ CÔNG TUẤN		
TRƯỞNG PHÒNG TƯ VẤN	KS. VŨ SĨ TRINH		
QUẢN LÝ KỸ THUẬT	THS.KS. ĐÌNH THỊ KIM VÂN		

GIÁM ĐỐC
THS.KTS. VŨ CÔNG TUẤN

 CÔNG TY CỔ PHẦN TƯ VẤN THIẾT KẾ XÂY DỰNG
HỘI QUY HOẠCH
ĐỊA CHỈ: SỐ 18 ĐƯỜNG TÔN THẮT TÙNG, PHƯỜNG QUÝ NHƠN NAM, TỈNH GIA LAI - ĐIỆN THOẠI: 0973 844 888 - EMAIL: hoi quyhoach@gmail.com